

Adresse de l'opération	Gare de Carcassonne 11000 CARCASSONNE	Section AH / Parcelle n°4
Maîtrise d'ouvrage	Syndicat mixte du grand site de la Cité de Carcassonne, Hôtel de Ville - 32 rue Aimé Ramond 11835 CARCASSONNE	

Local concerné par les travaux



Dans la ville




Dans le quartier


Adresse de l'opération Gare de Carcassonne 11000 CARCASSONNE


Section AH / Parcelle n°4


Maîtrise d'ouvrage Syndicat mixte du grand site de la Cité de Carcassonne, Hôtel de Ville - 32 rue Aimé Ramond 11835 CARCASSONNE

Plan de masse

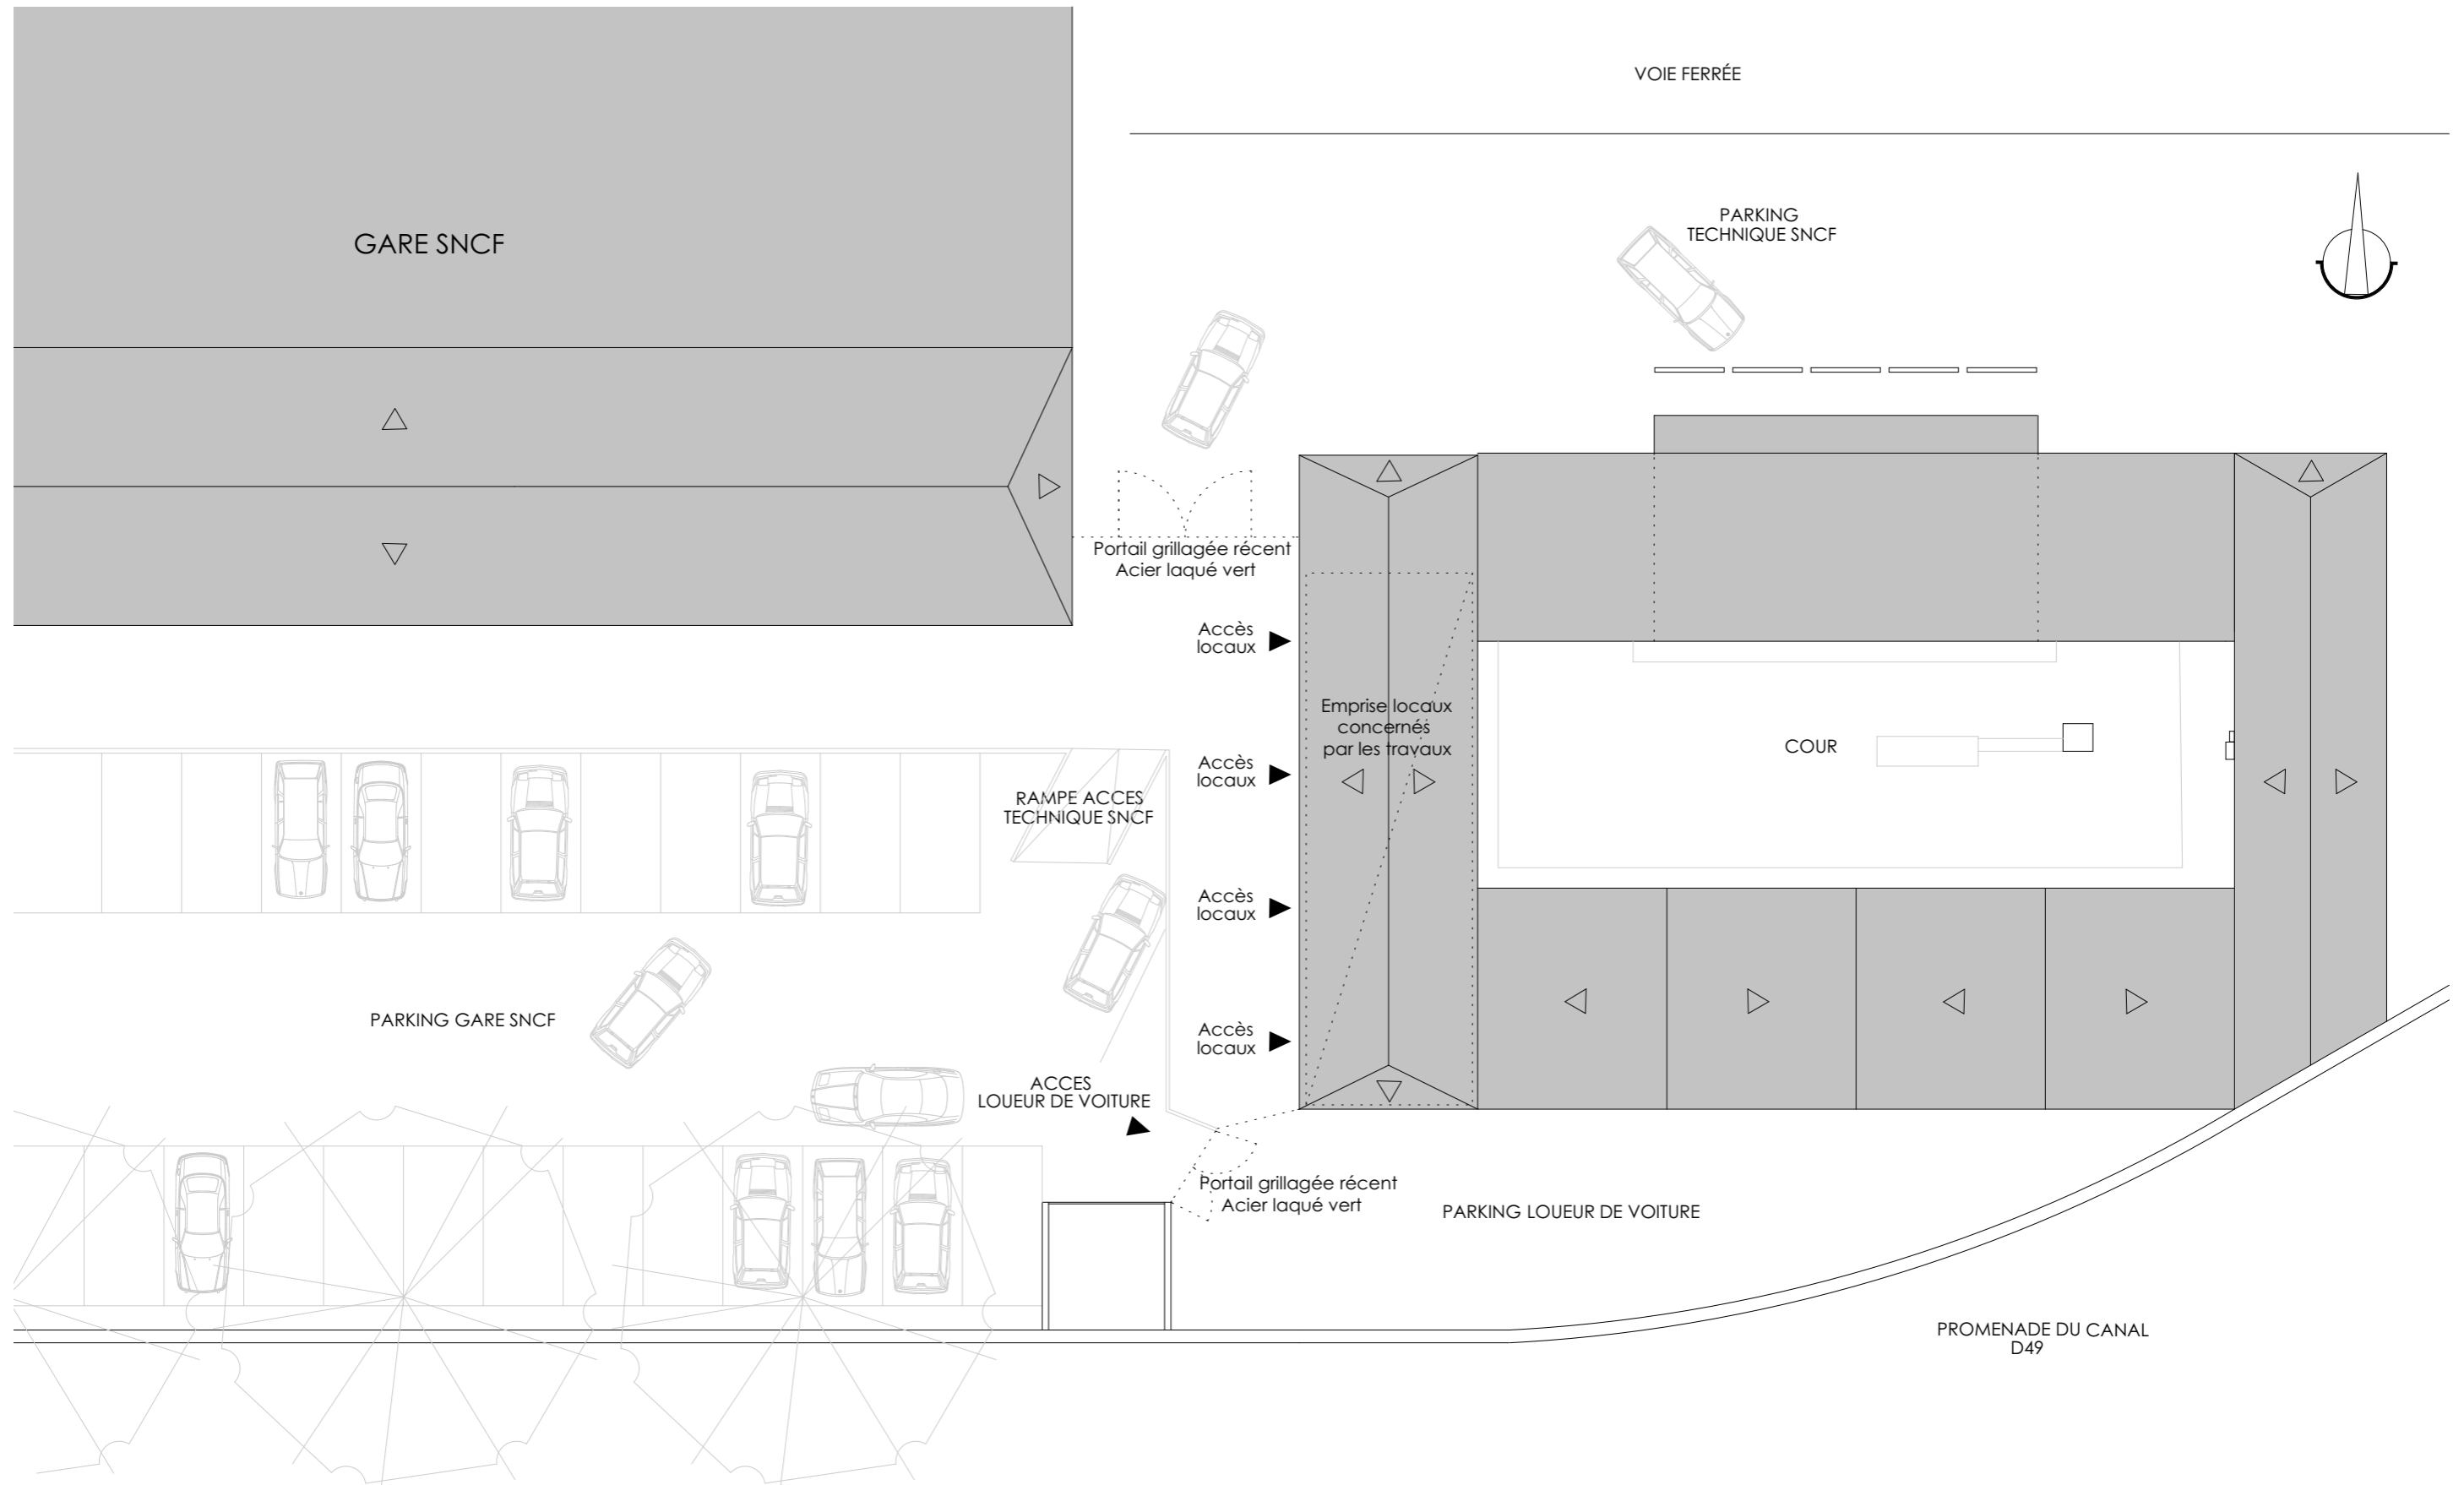

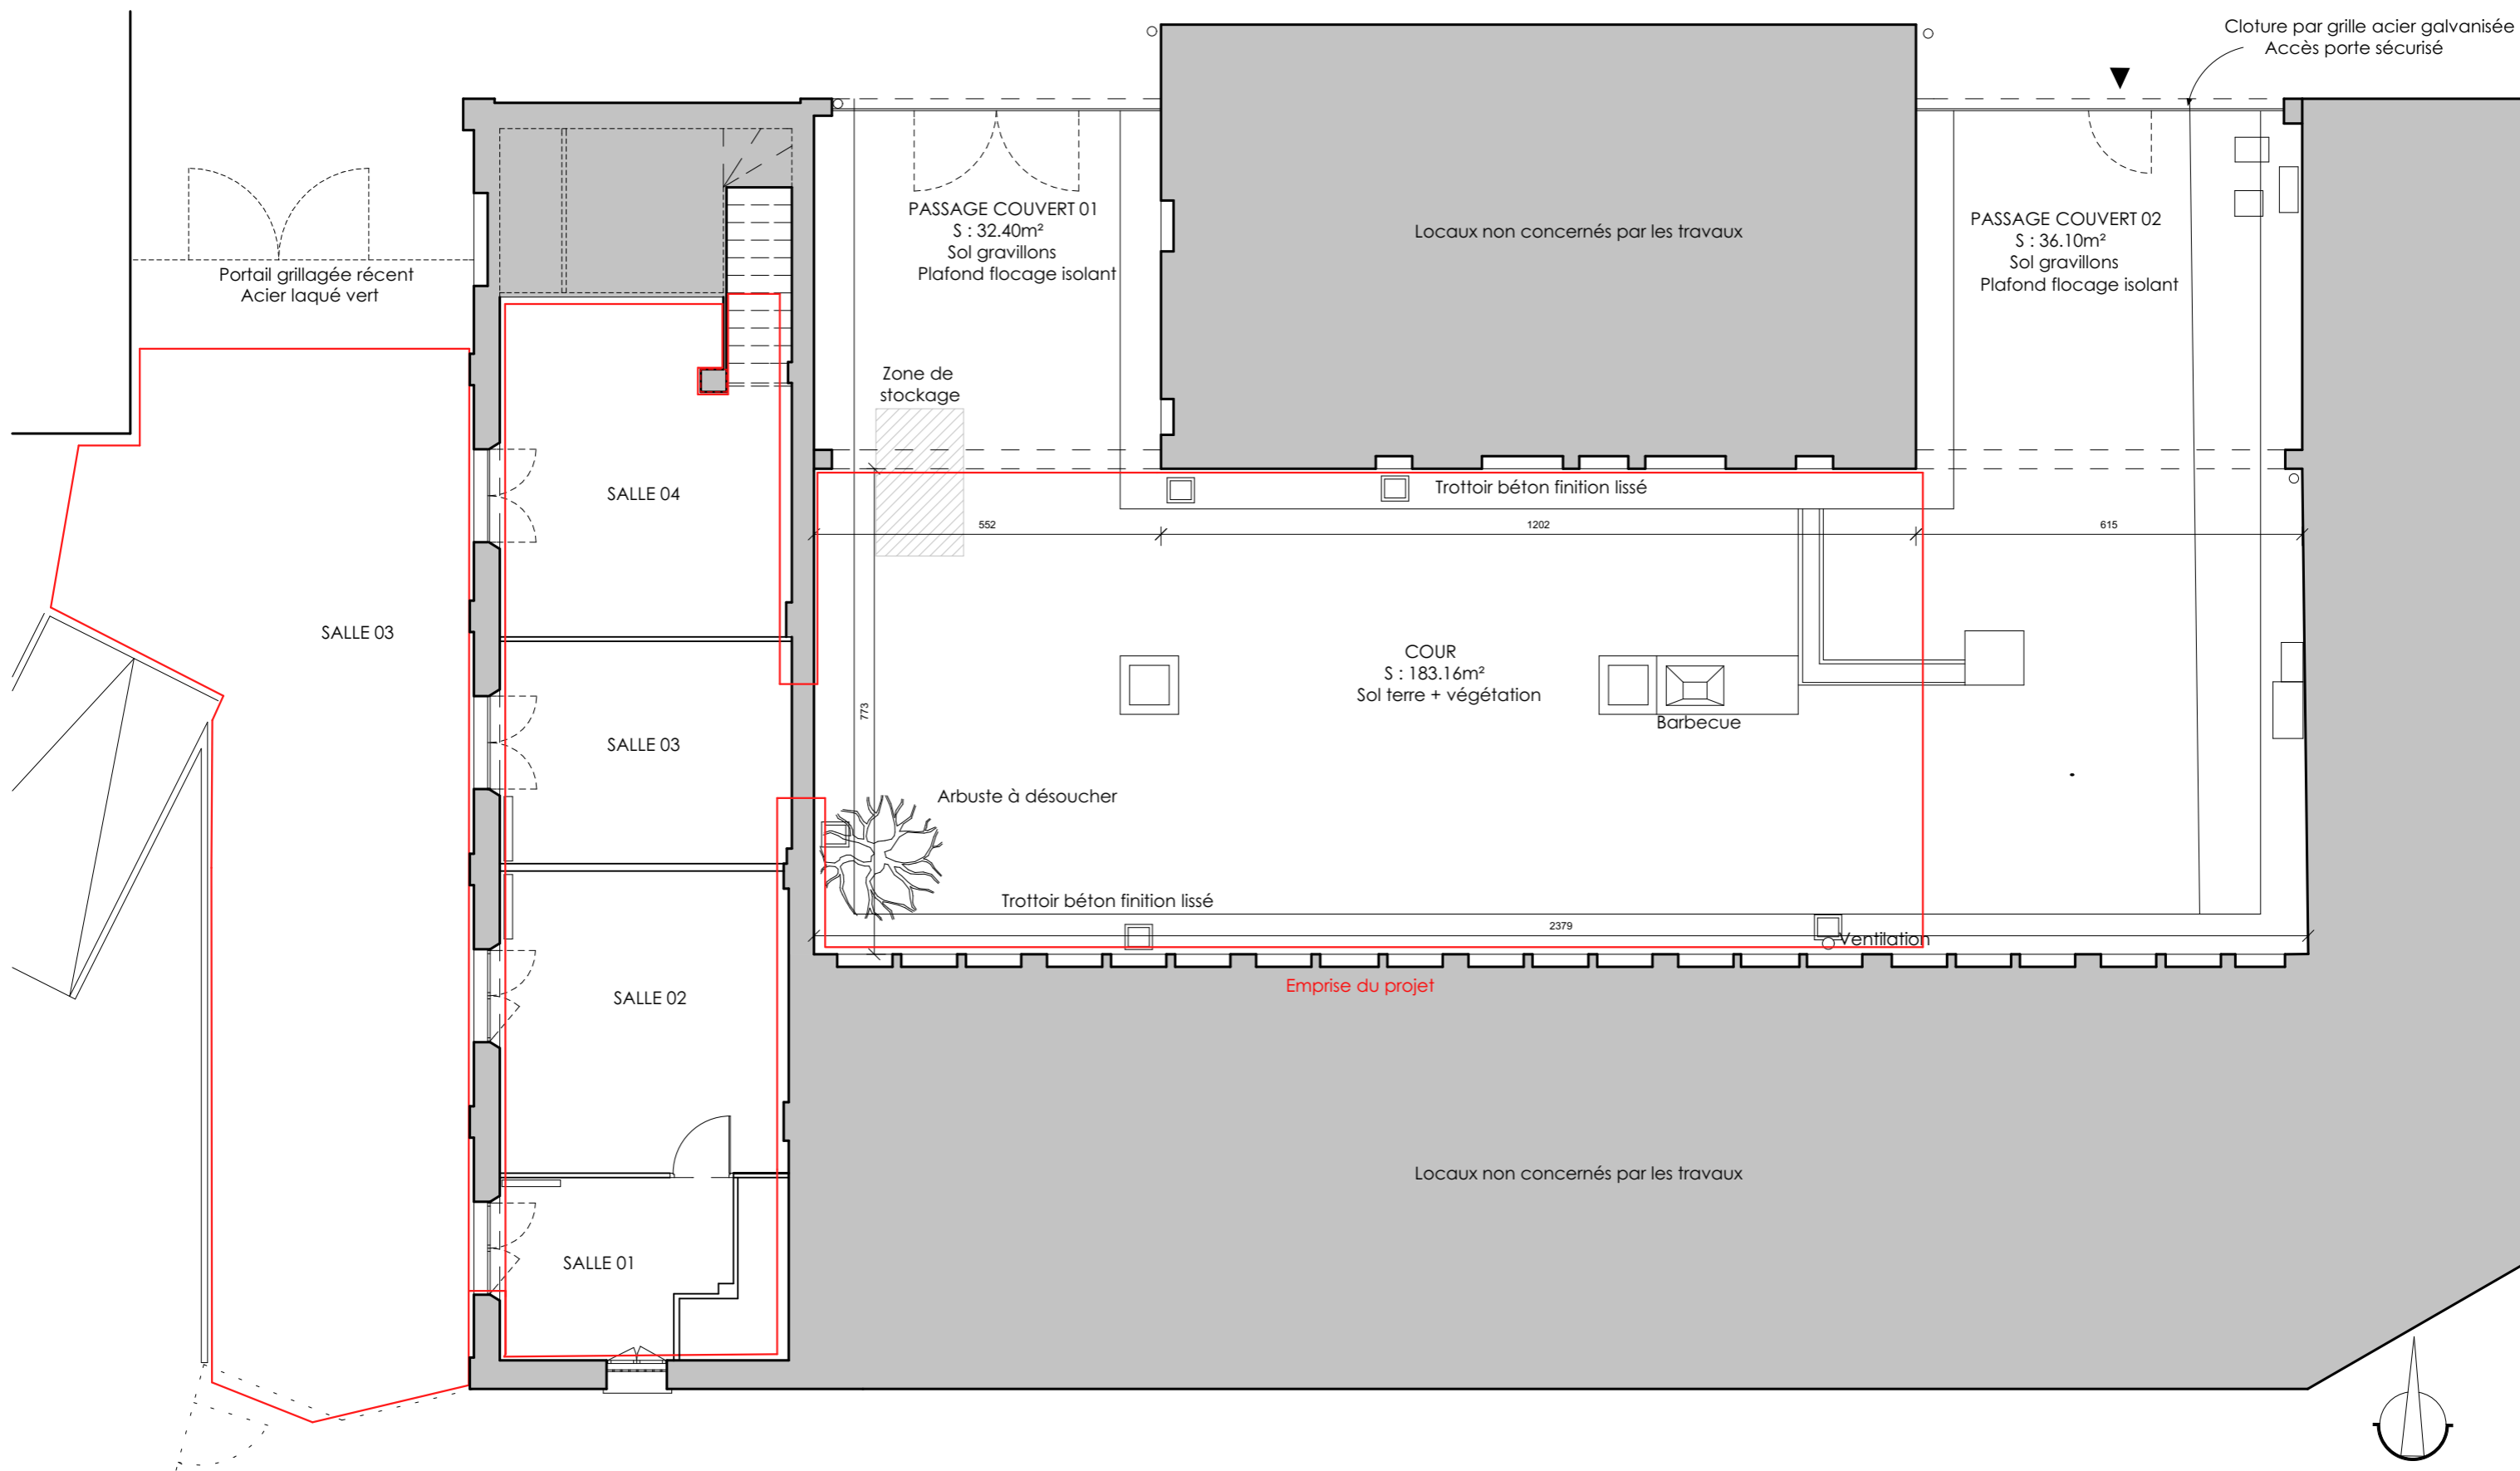


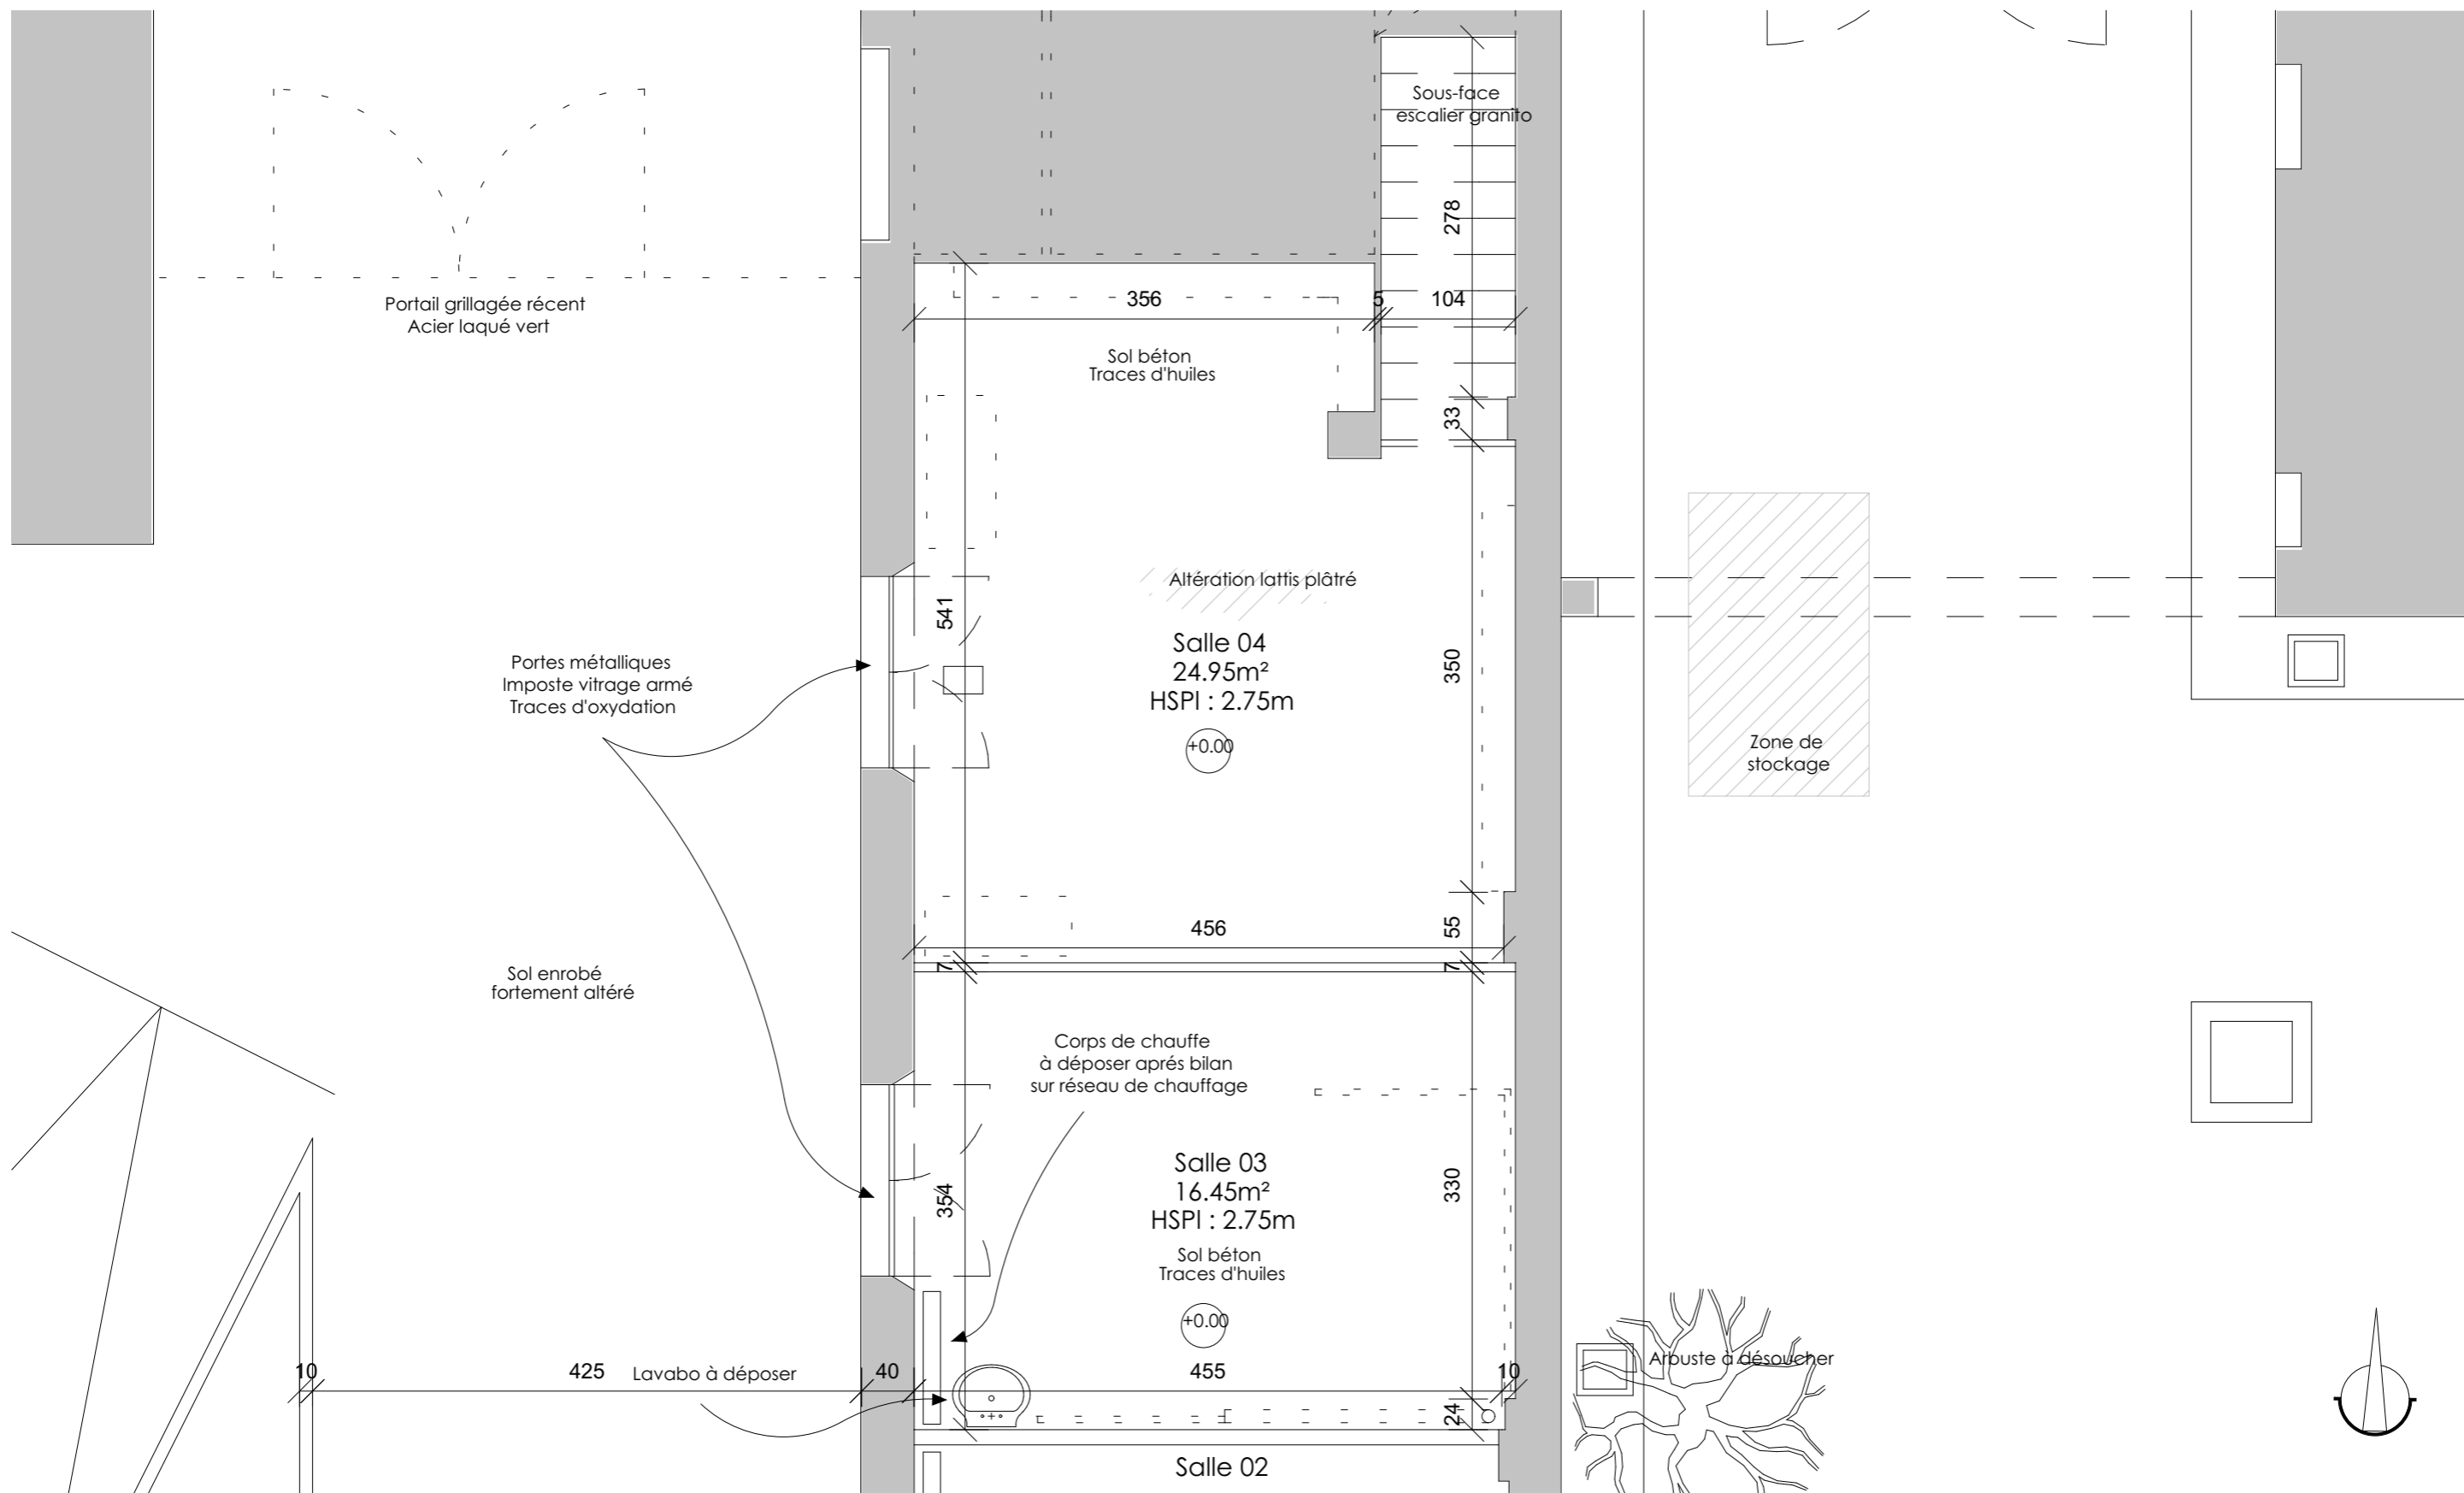

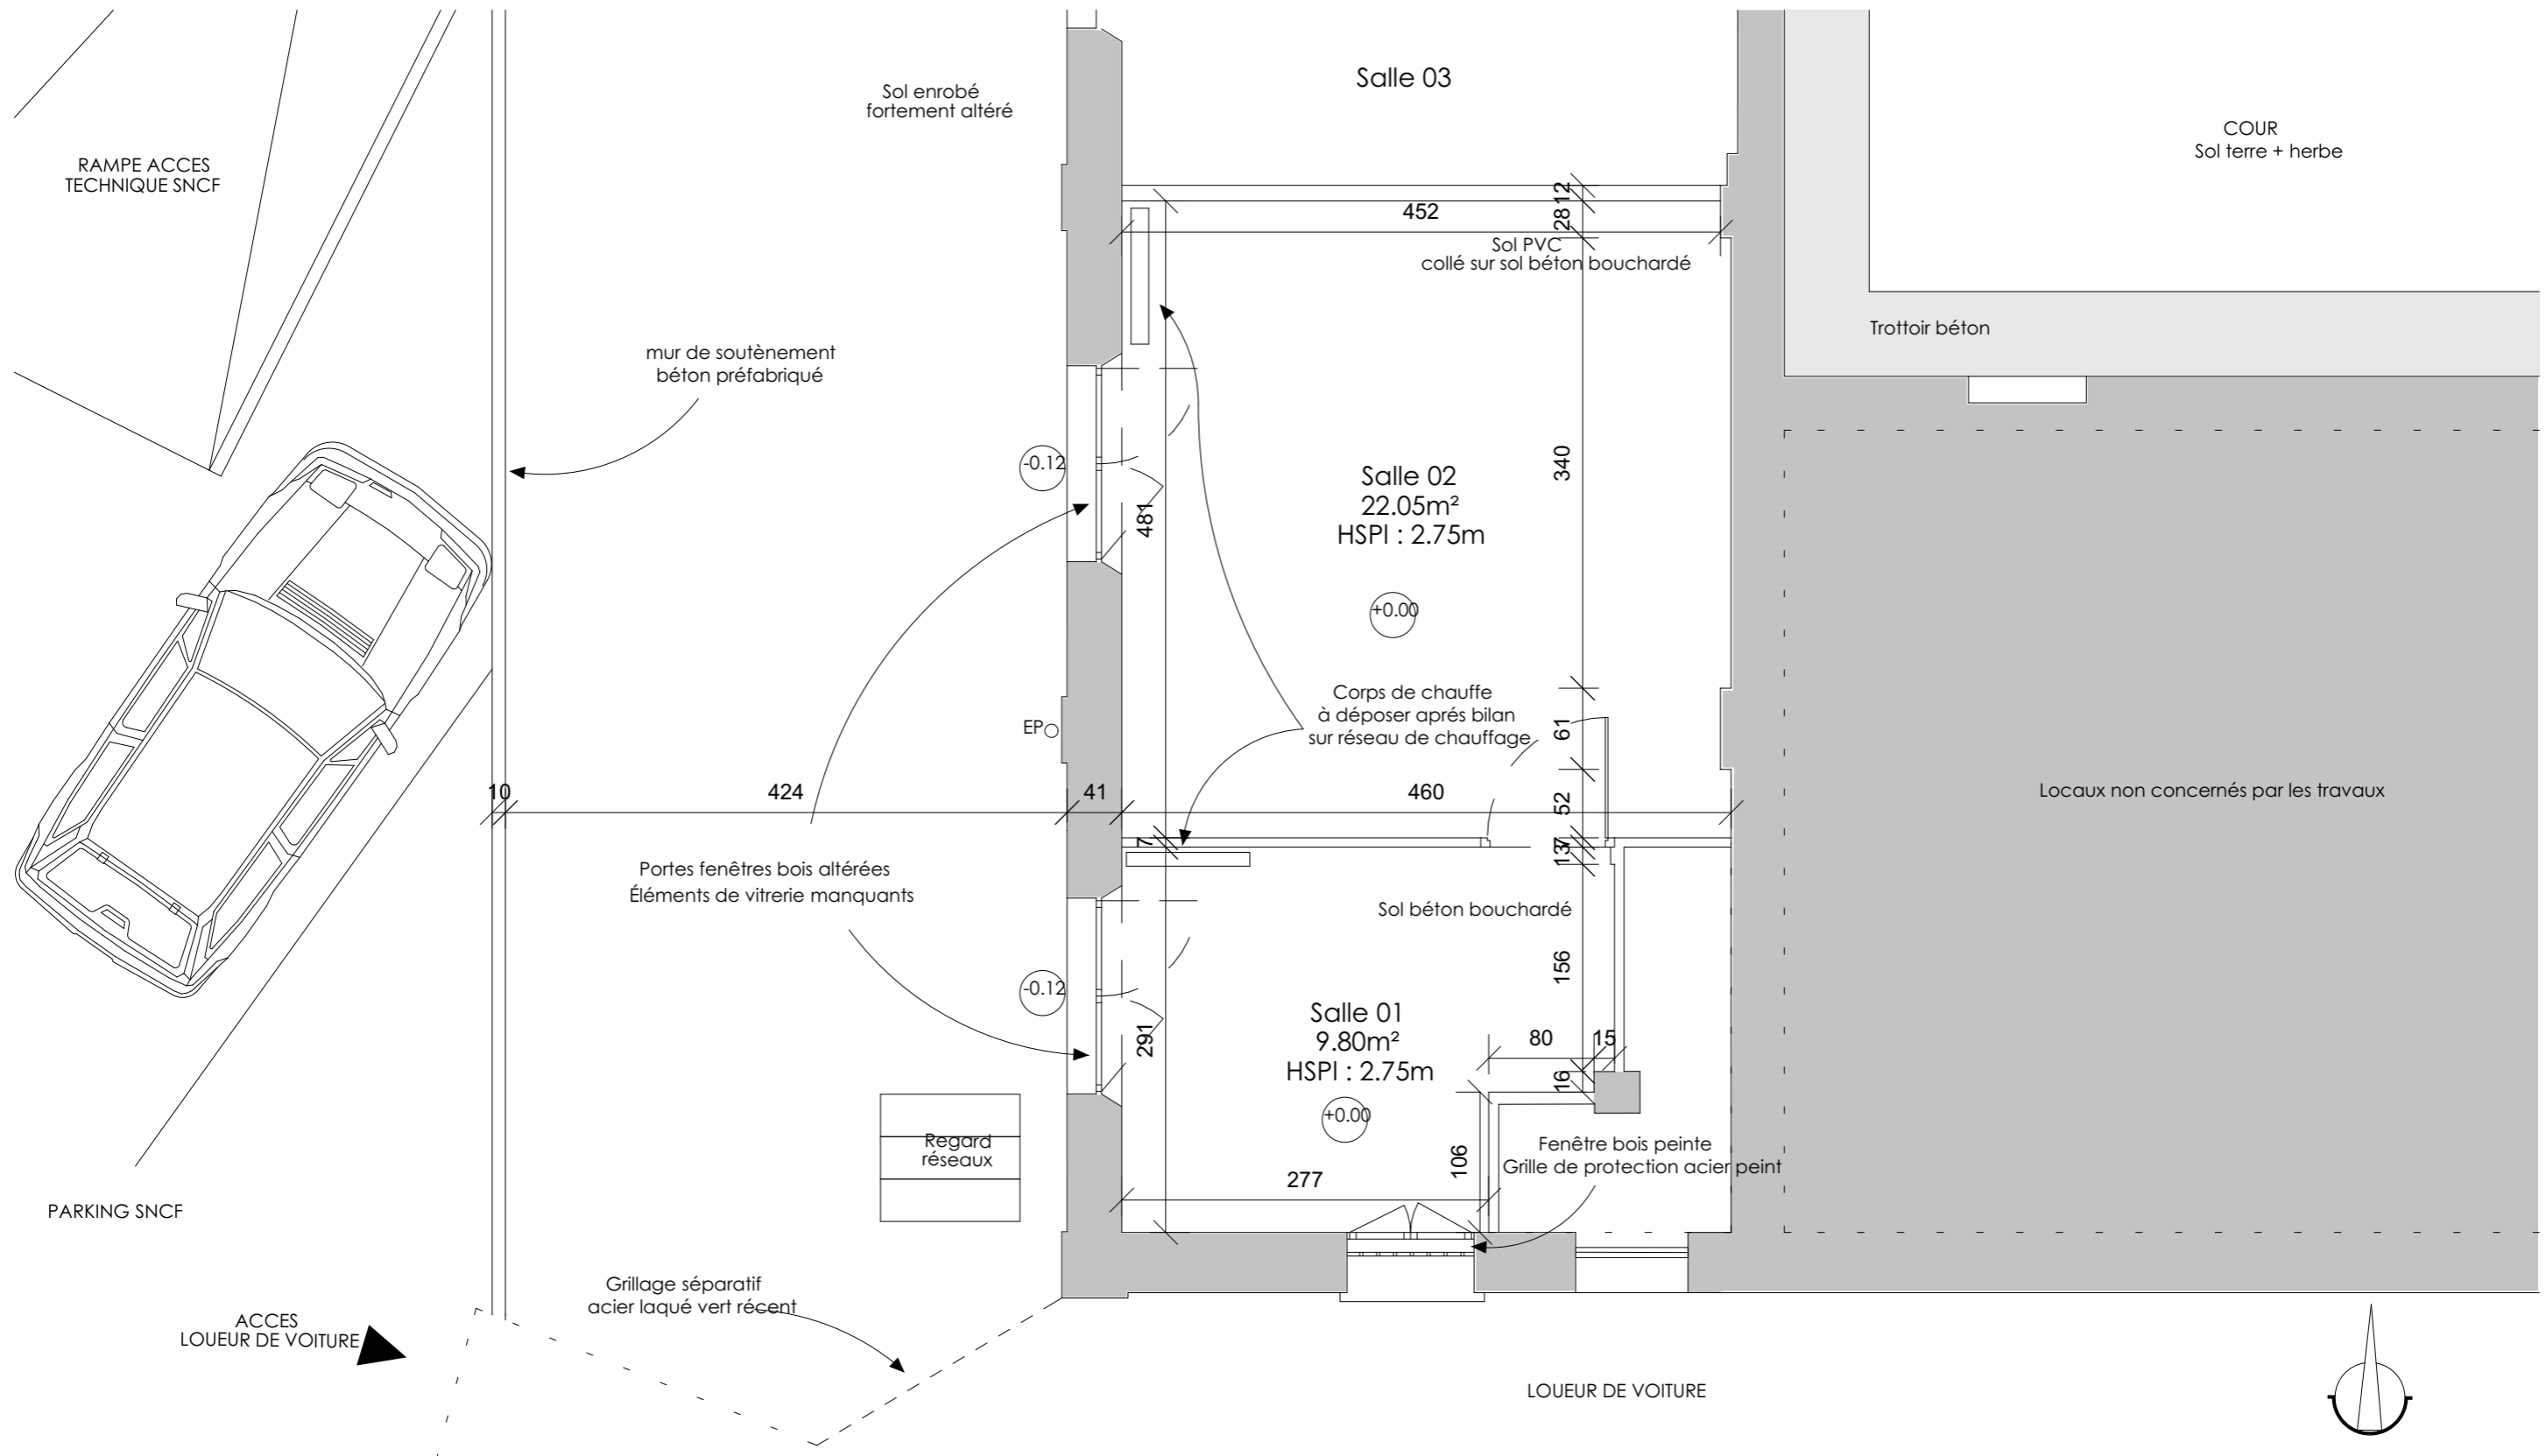





ELEVATION OUEST

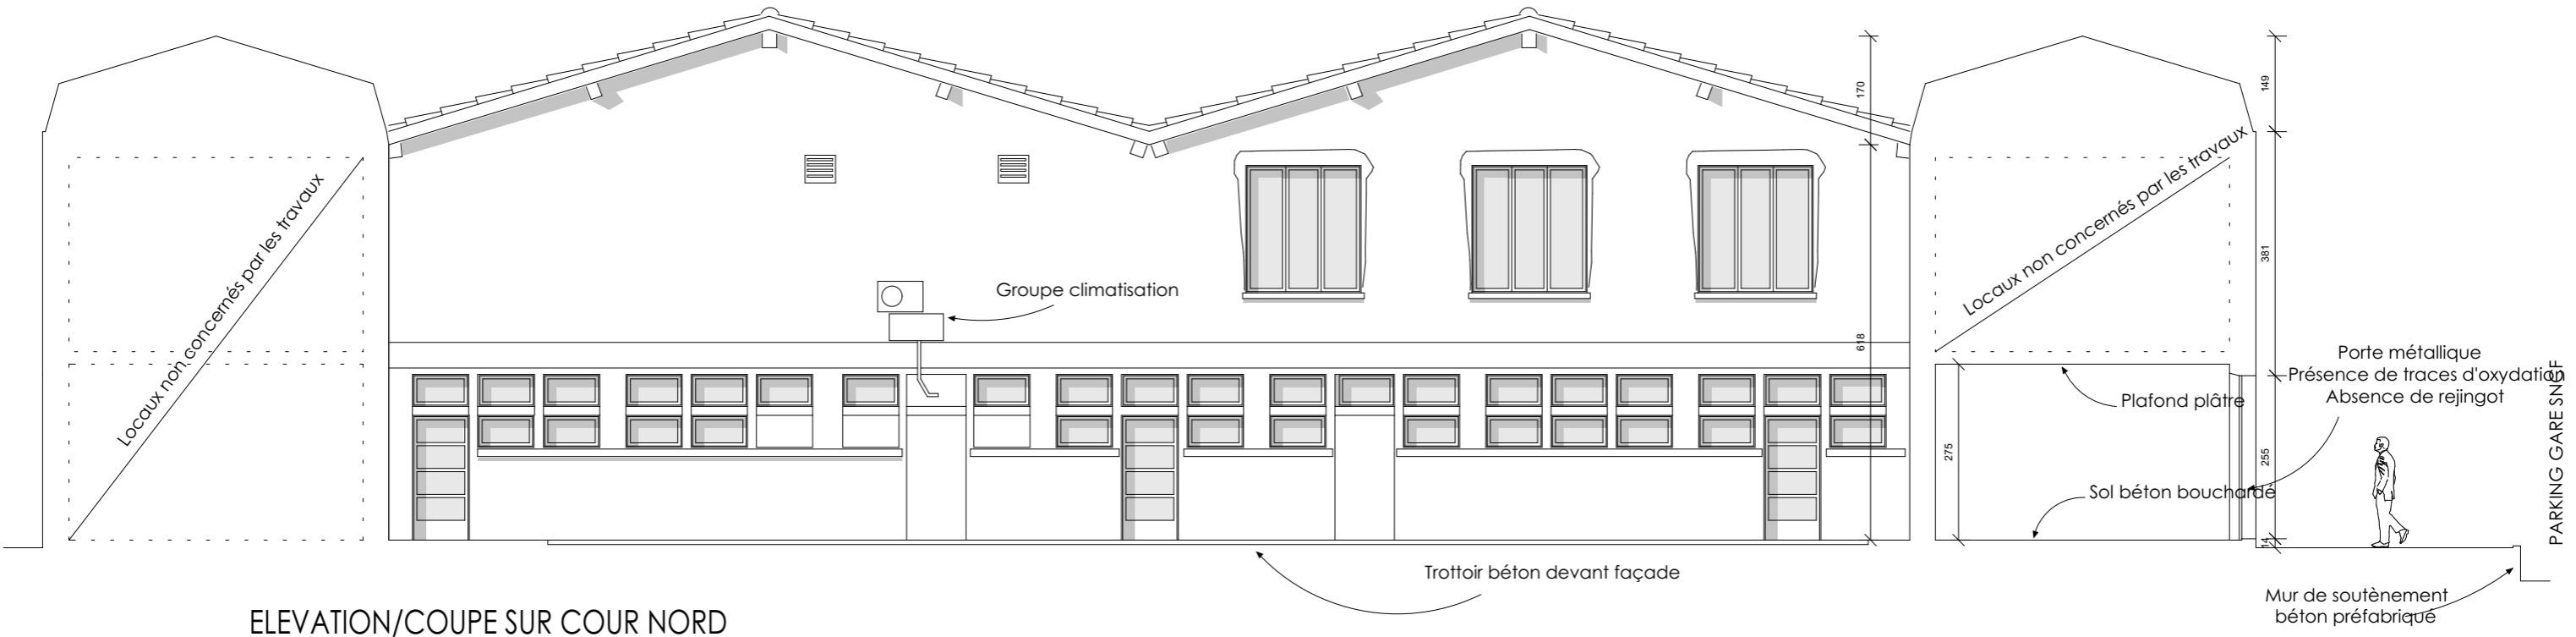

ELEVATION/COUPE SUR COUR NORD

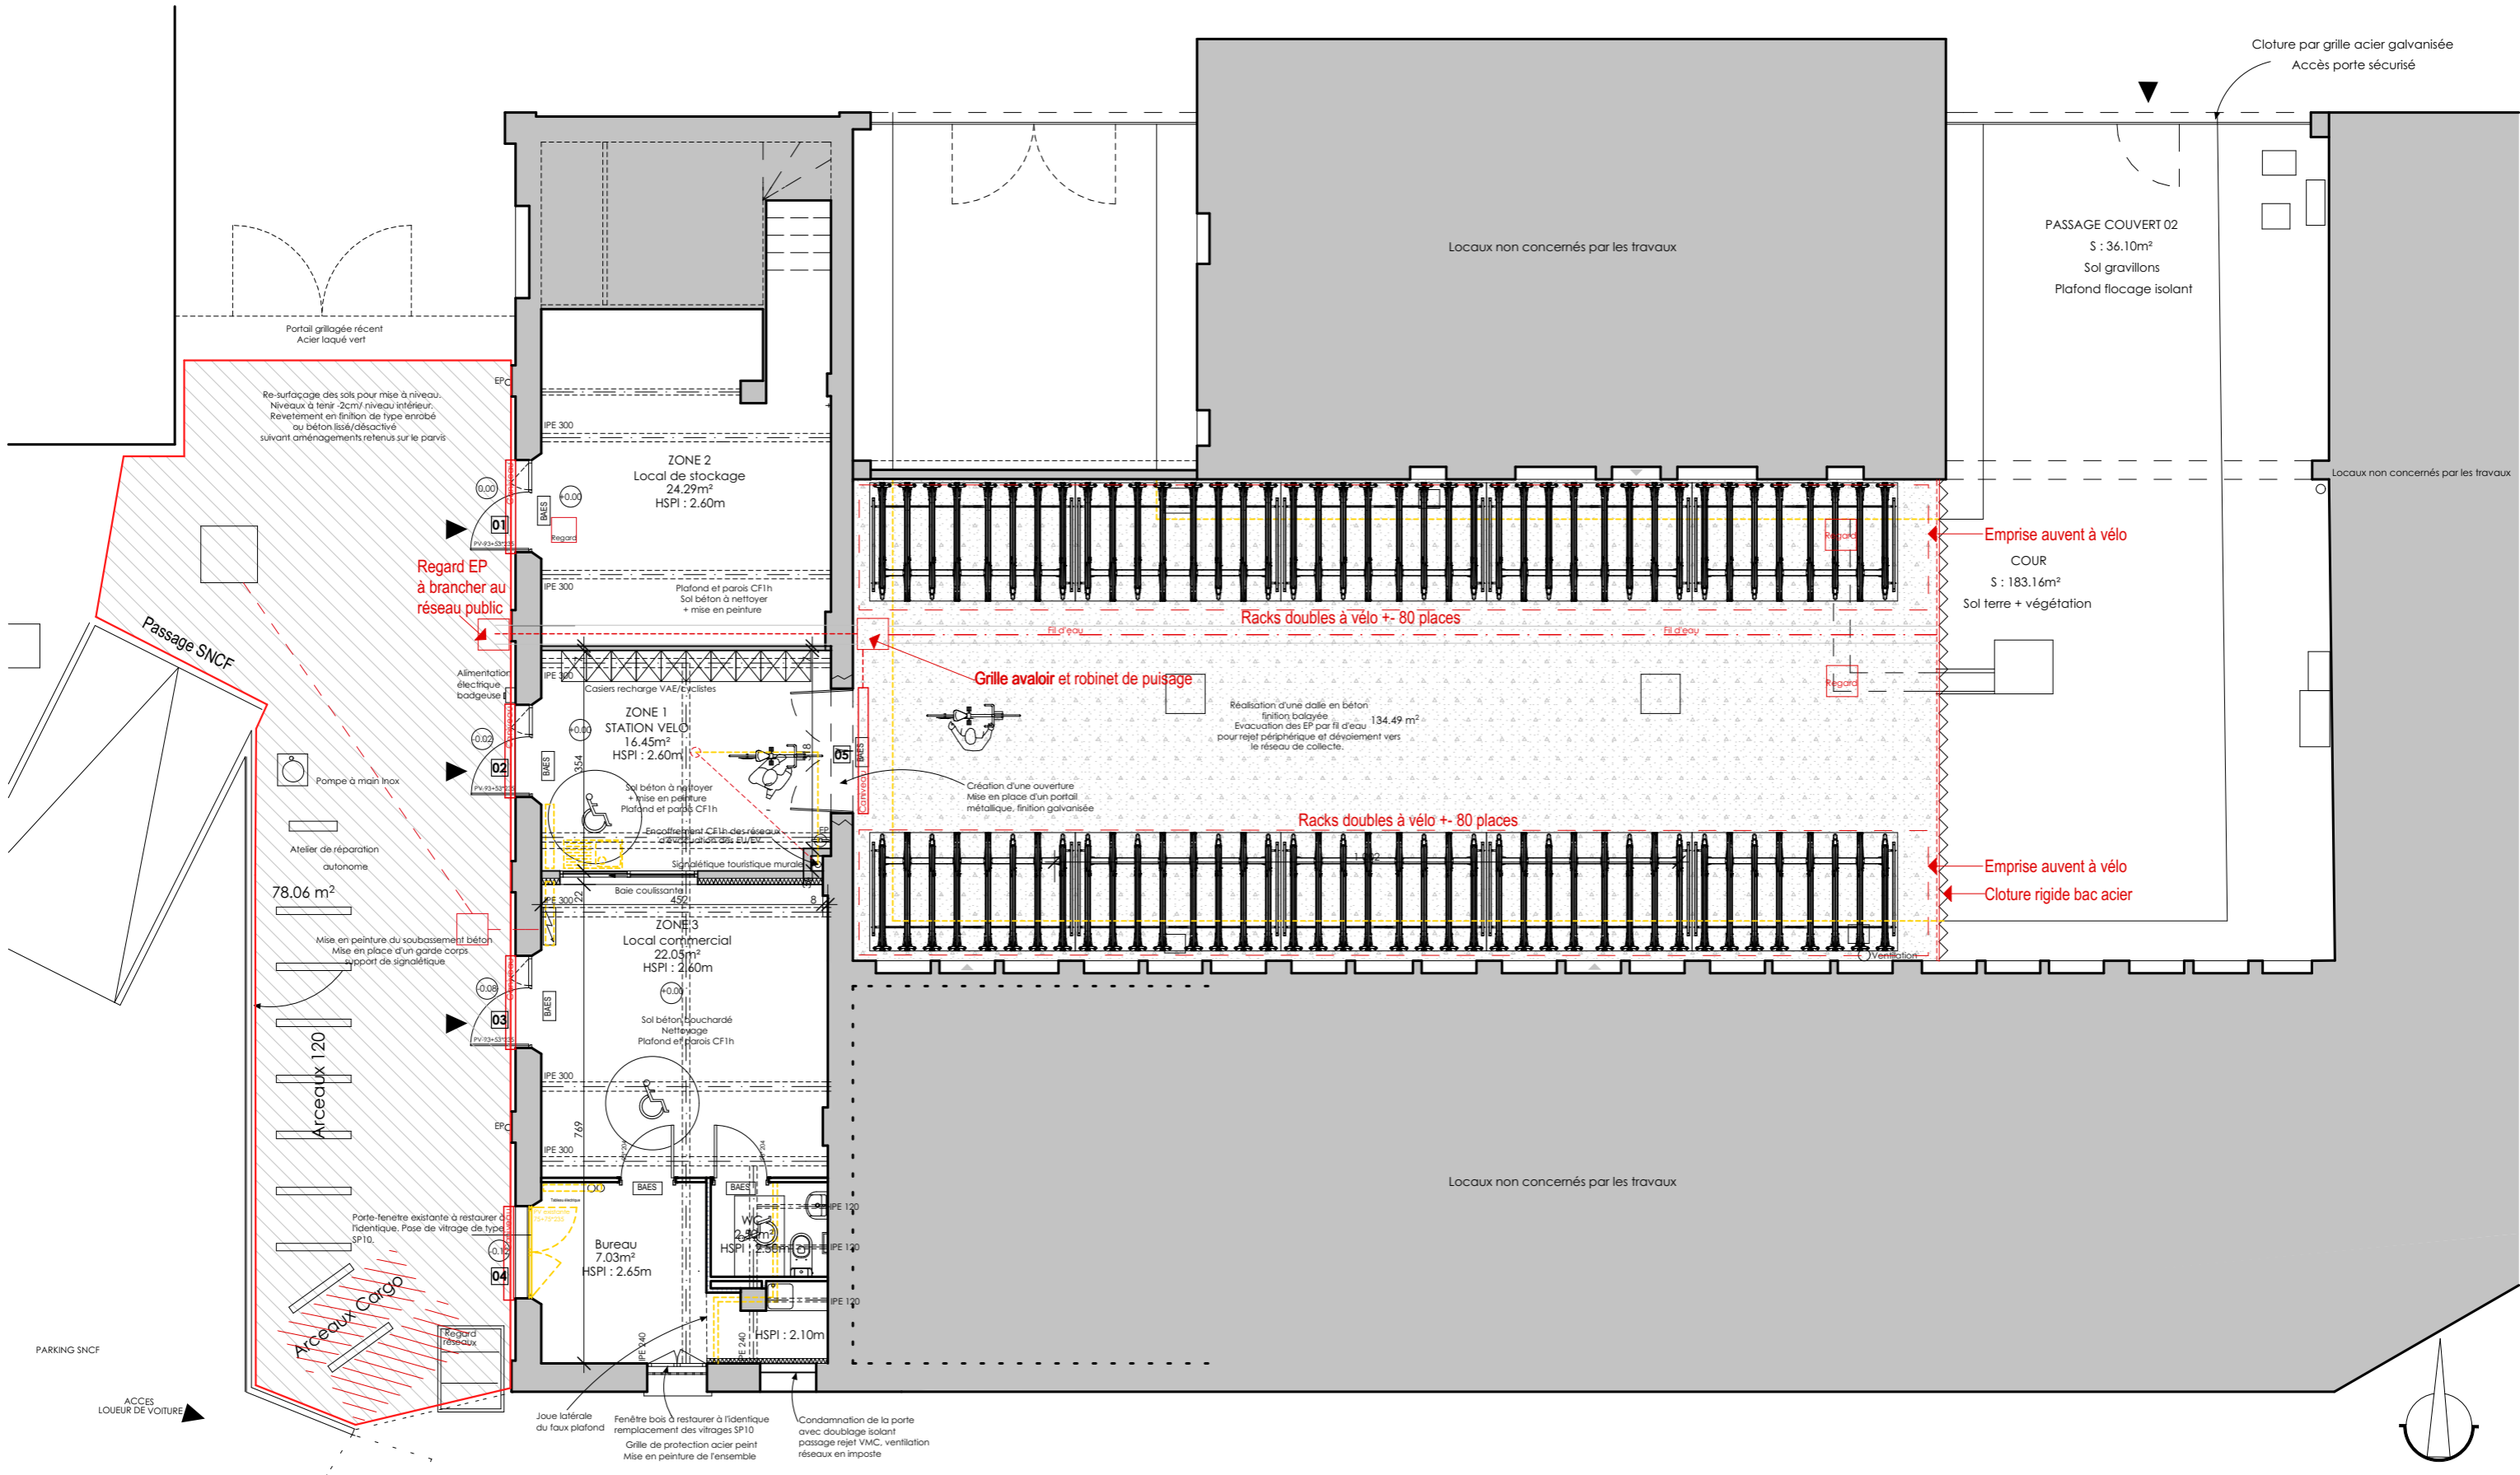

Adresse de l'opération	Gare de Carcassonne 11000 CARCASSONNE	Section AH / Parcelle n°4
Maîtrise d'ouvrage	Syndicat mixte du grand site de la Cité de Carcassonne, Hôtel de Ville - 32 rue Aimé Ramond 11835 CARCASSONNE	

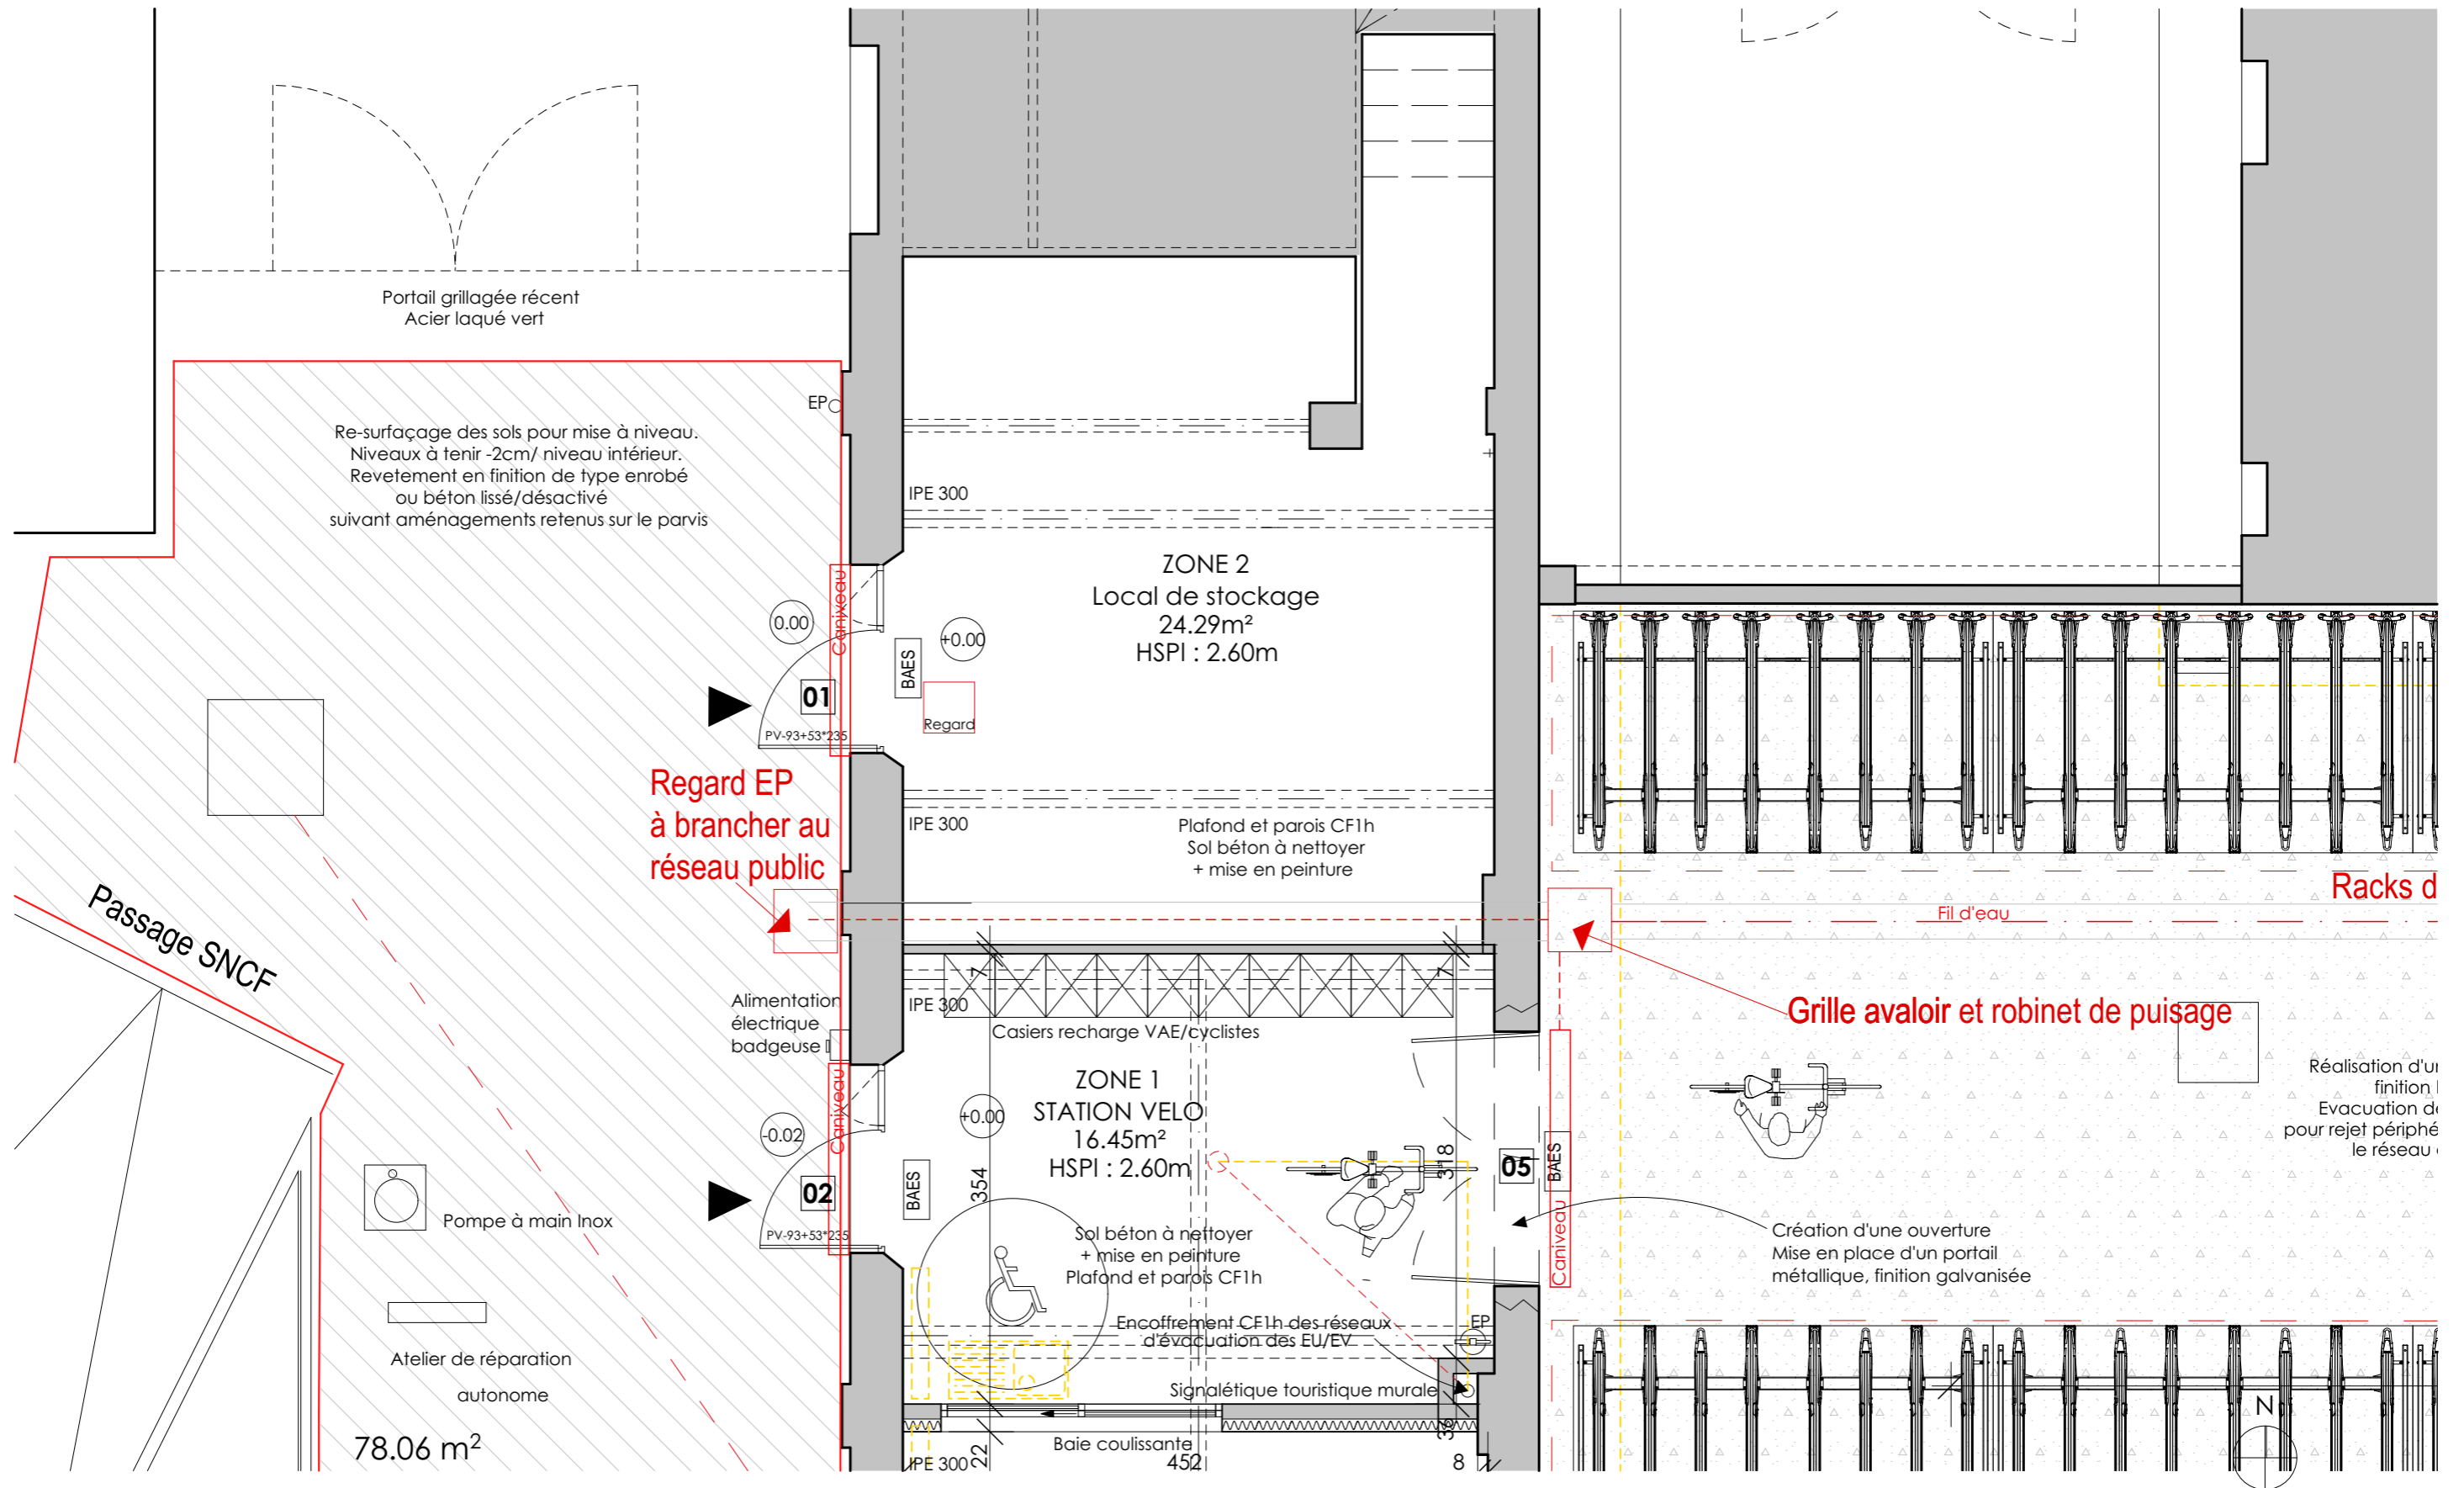


Adresse de l'opération Gare de Carcassonne 11000 CARCASSONNE


Section AH / Parcelle n°4

Maîtrise d'ouvrage Syndicat mixte du grand site de la Cité de Carcassonne,
Hôtel de Ville - 32 rue Aimé Ramond 11835 CARCASSONNE

Elévations

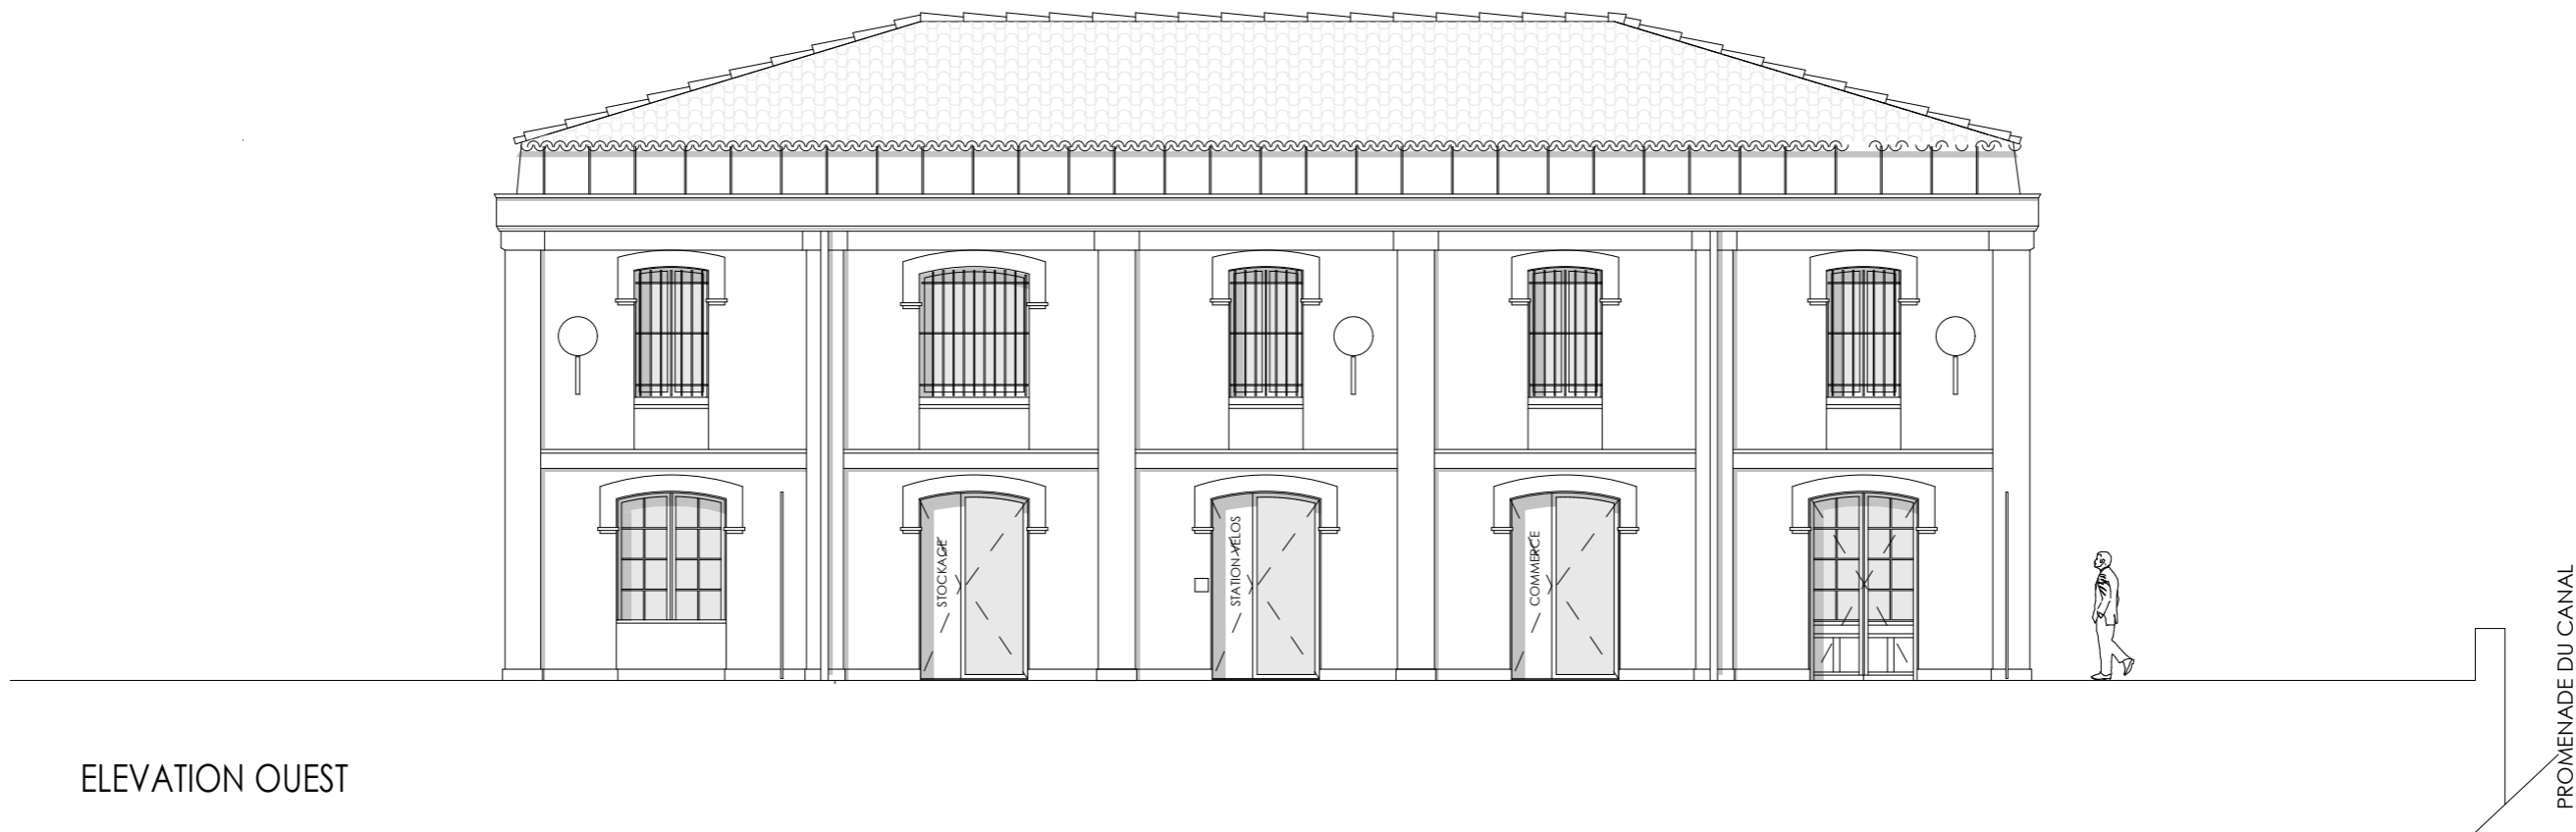


ELEVATION OUEST

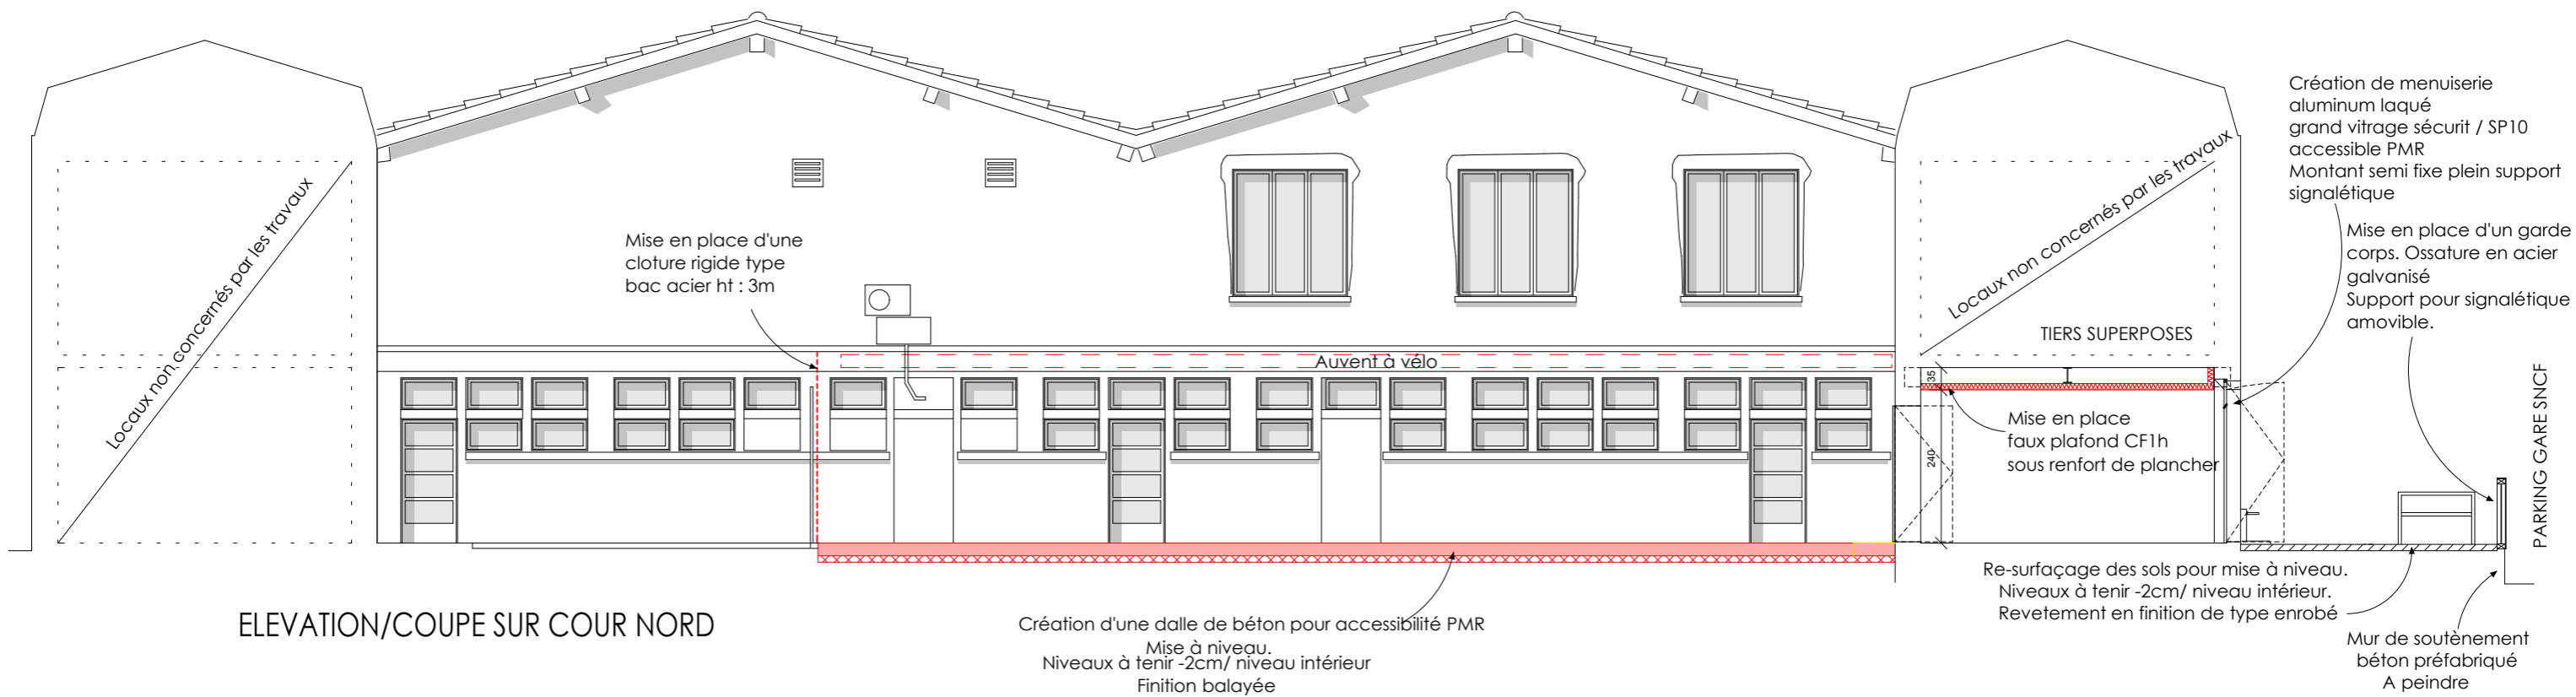


ELEVATION/COUPE SUR COUR NORD

Adresse de l'opération	Gare de Carcassonne 11000 CARCASSONNE	Section AH / Parcelle n°4
Maîtrise d'ouvrage	Syndicat mixte du grand site de la Cité de Carcassonne, Hôtel de Ville - 32 rue Aimé Ramond 11835 CARCASSONNE	

Elévations Ouest Patio

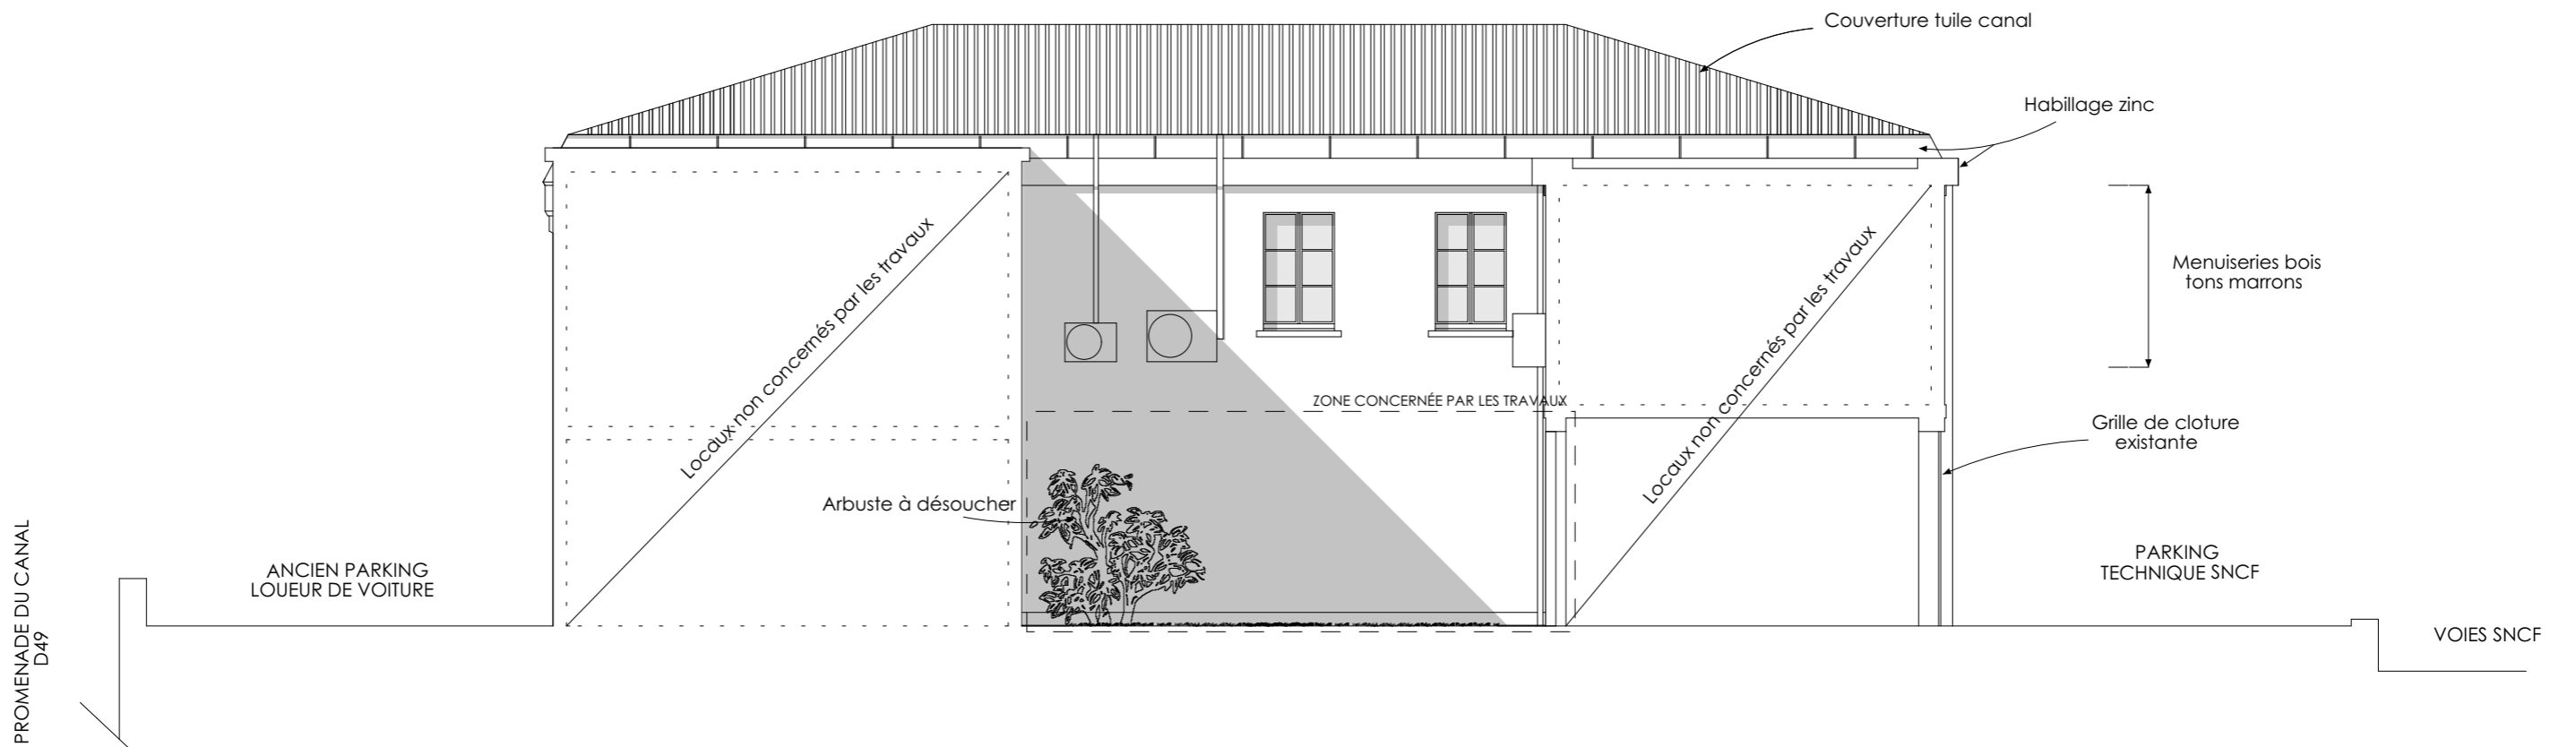

ELEVATION OUEST PATIO / EDL

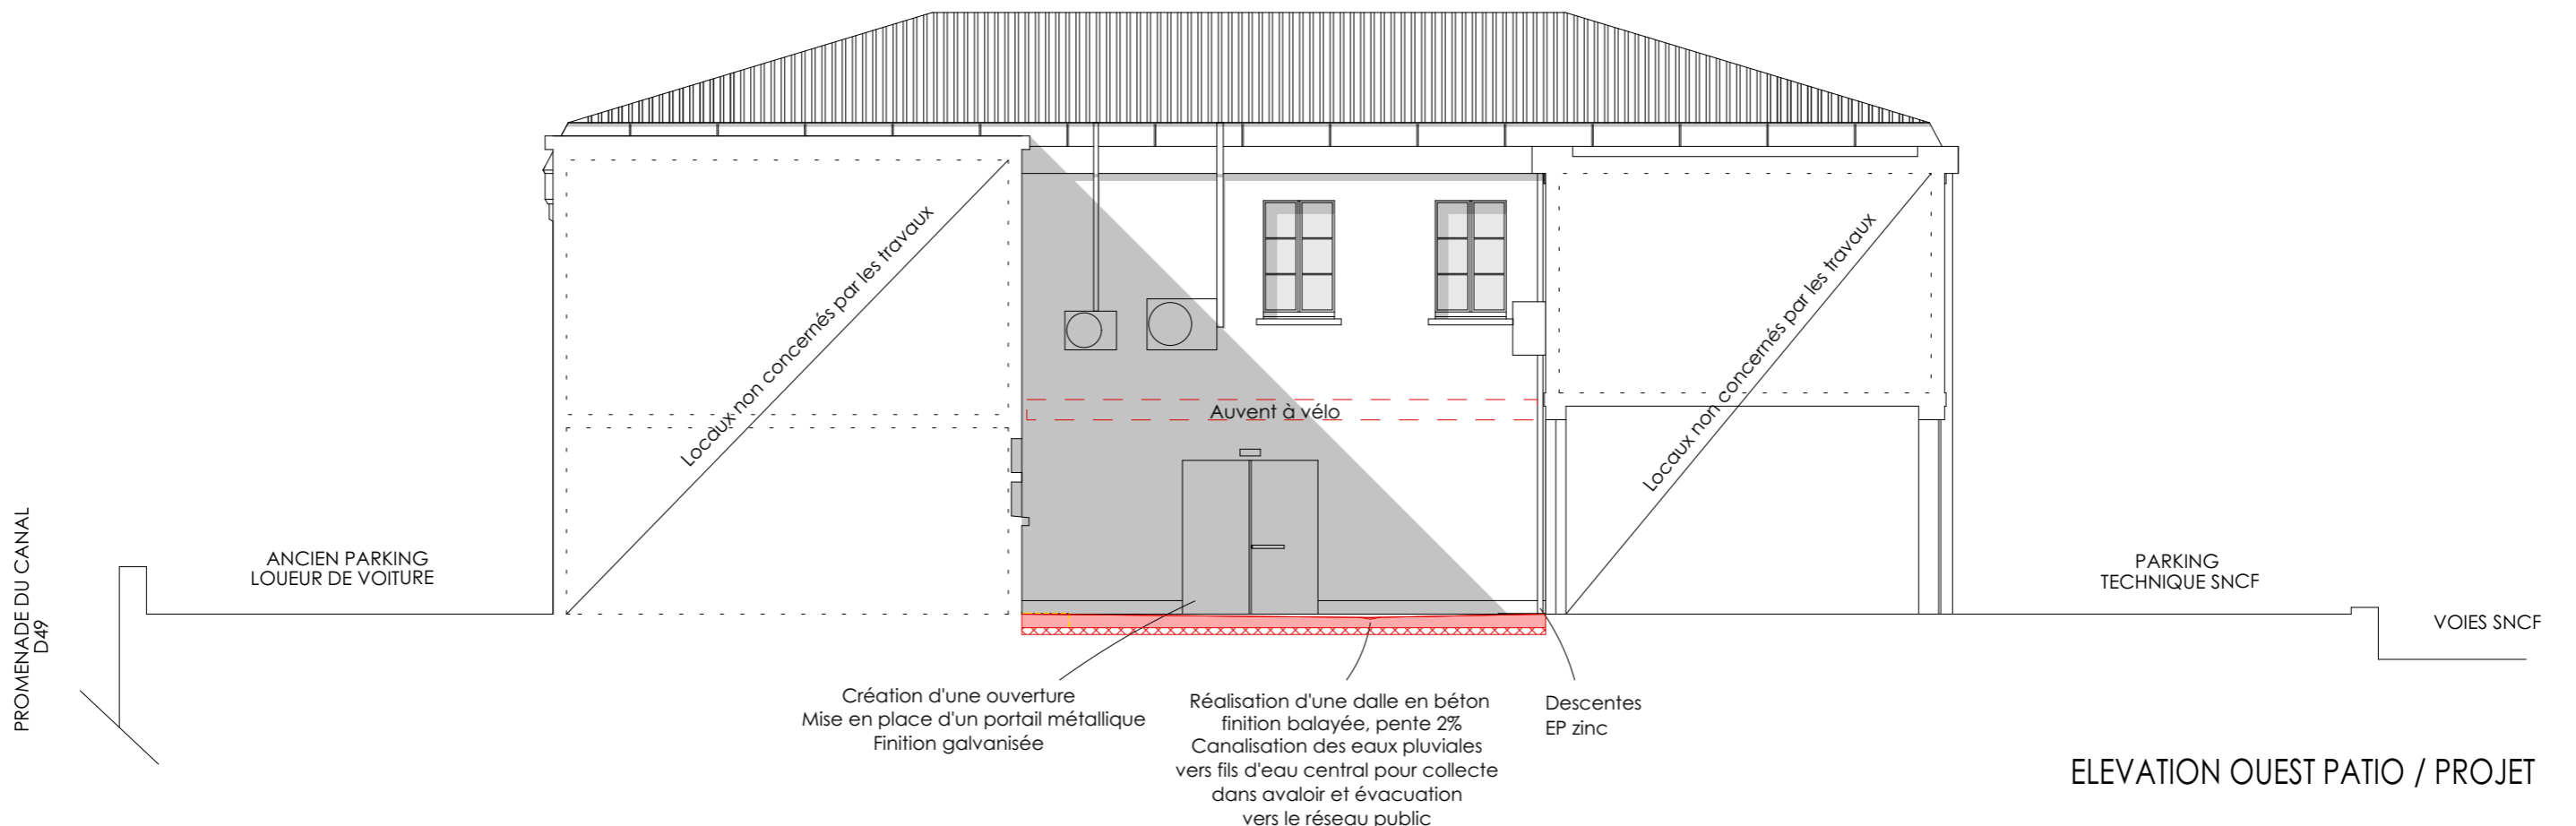

ELEVATION OUEST PATIO / PROJET

Adresse de l'opération	Gare de Carcassonne 11000 CARCASSONNE	Section AH / Parcelle n°4
Maîtrise d'ouvrage	Syndicat mixte du grand site de la Cité de Carcassonne, Hôtel de Ville - 32 rue Aimé Ramond 11835 CARCASSONNE	

Légende - installations de chantier

- - - Zone d'intervention
- · - Clôture de chantier
- Commodités de chantier repositionnées selon avancée des travaux
- WC WC chimique
- Stationnement réservé fourgons
- Zone de stockage

