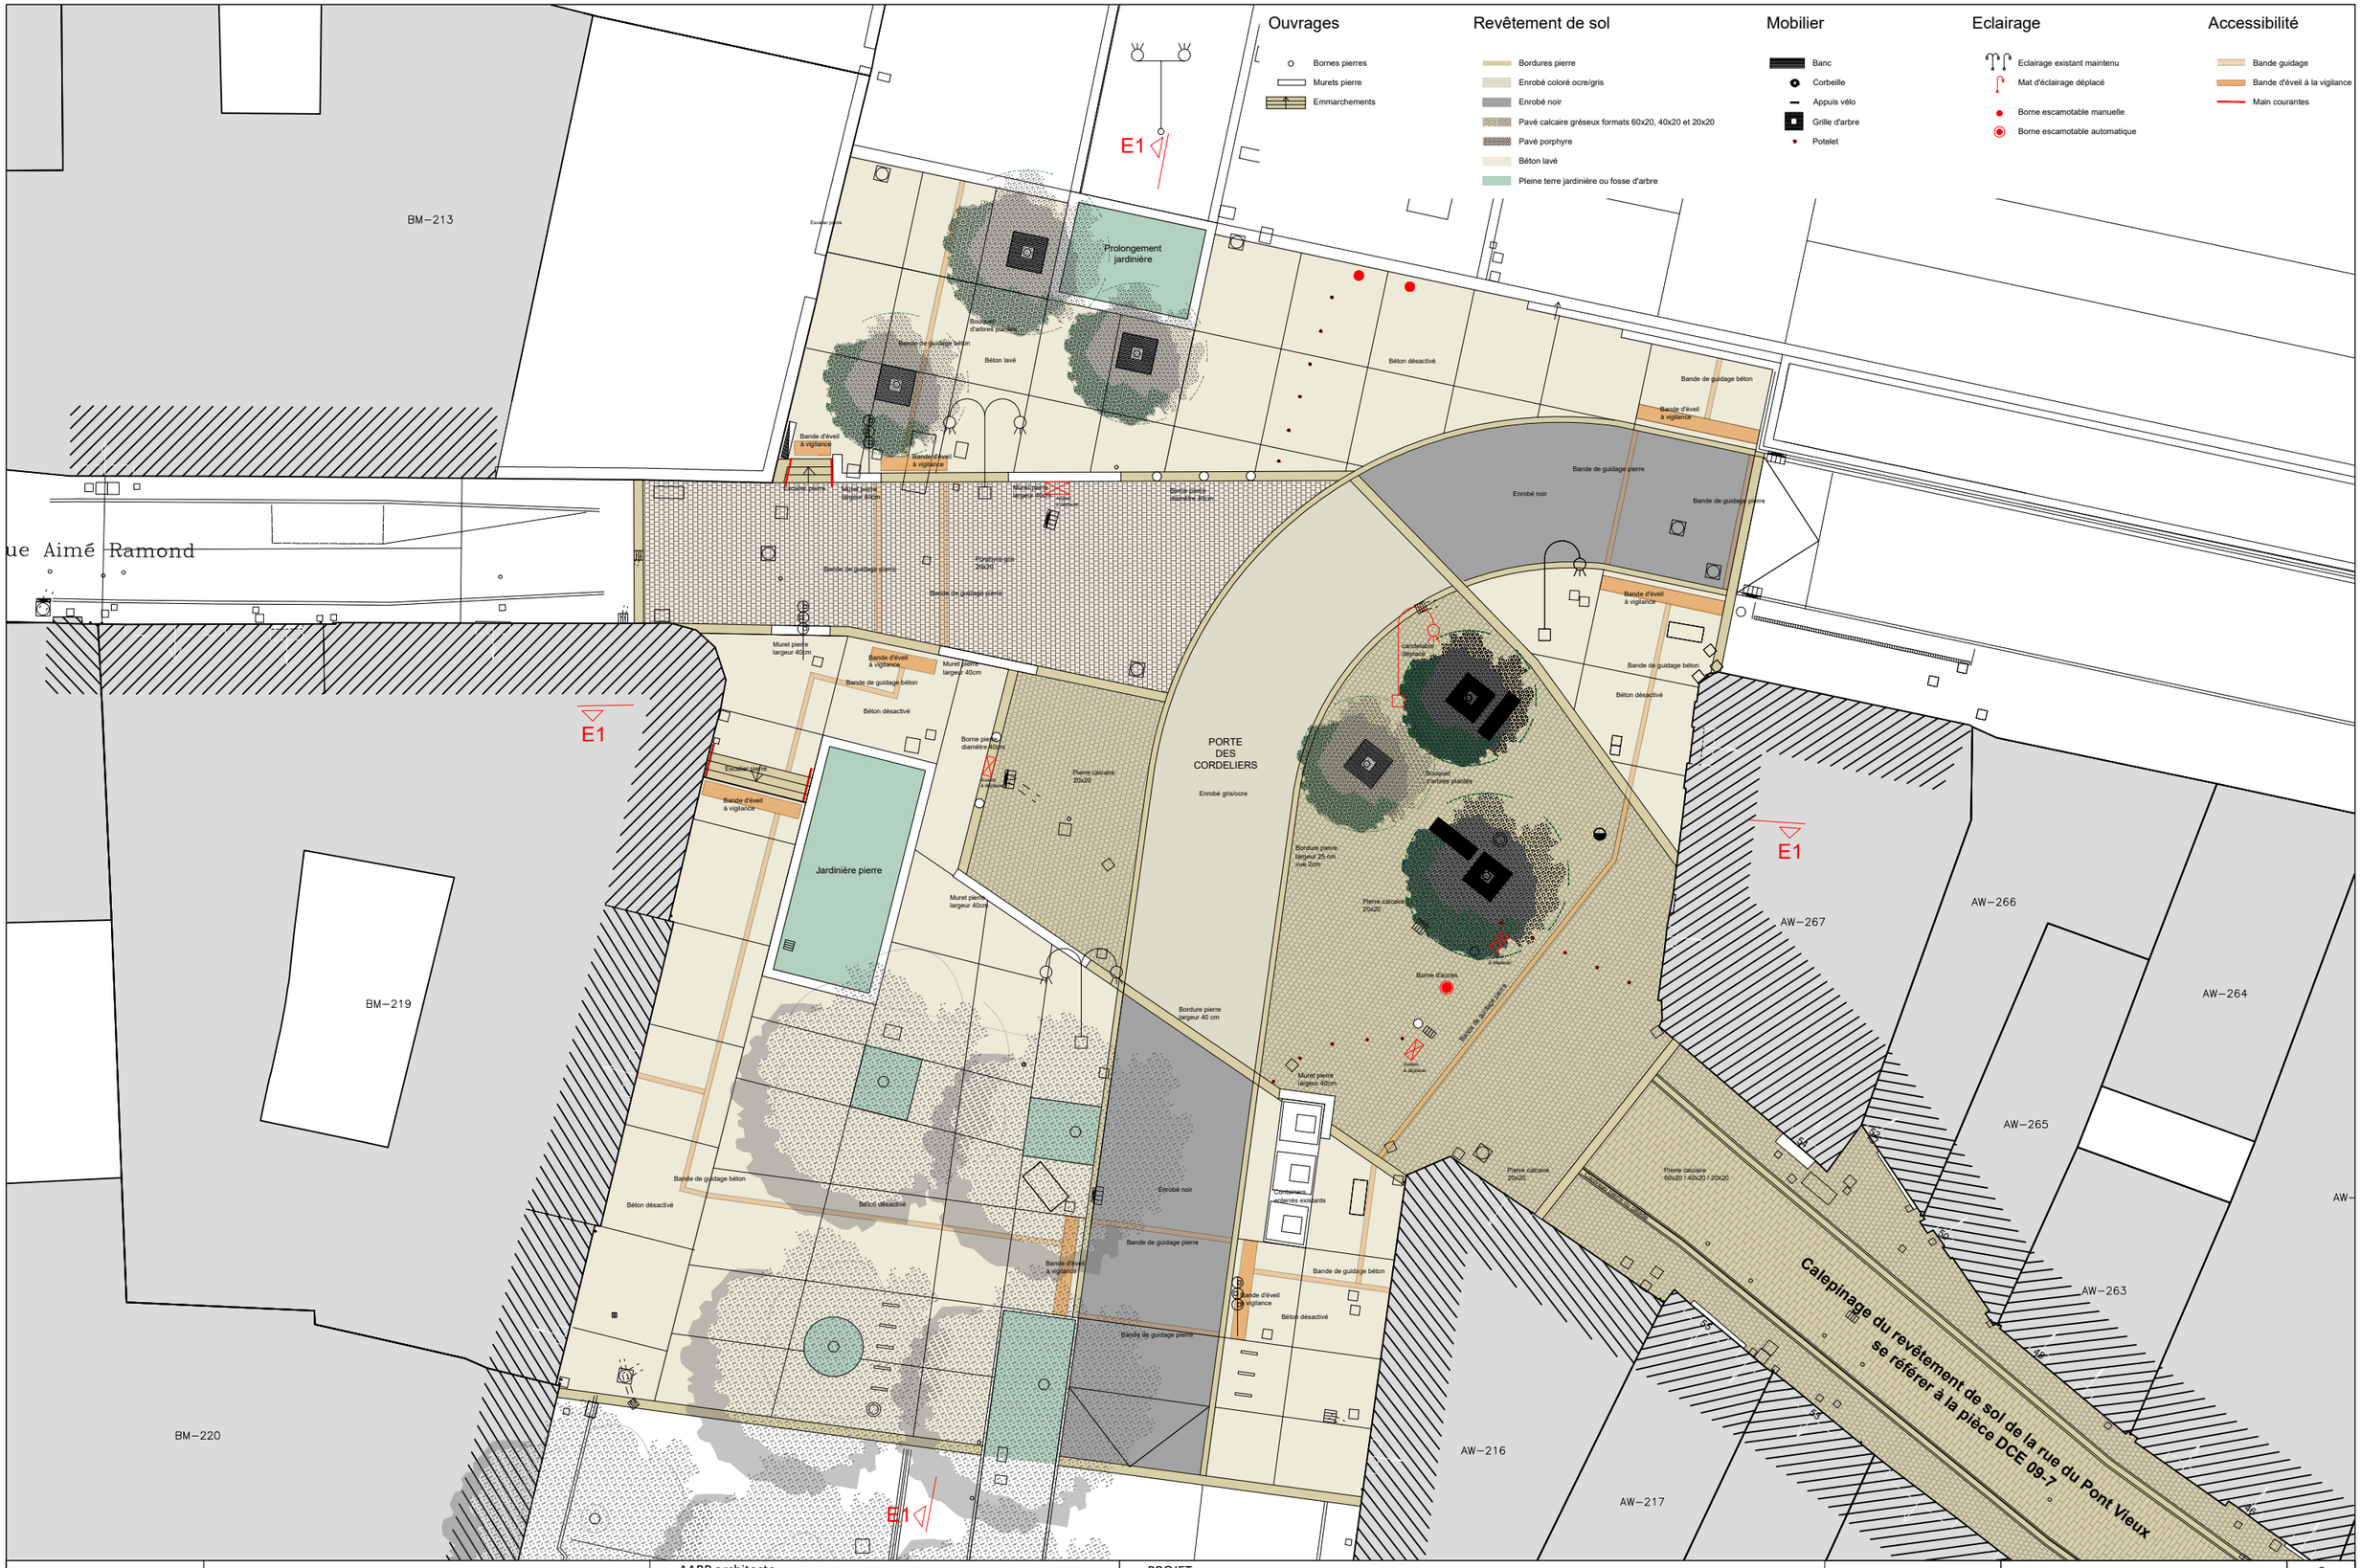

DET 08-3	PLAN PROJET	AARP architecte 13 rue Ninau, 31000 Toulouse T : 09 53 75 76 59 M: aarp@atelier-rp.org	PROJET MAITRE D'OUVRAGE ADRESSE	REQUALIFICATION DE LA RUE DU PONT VIEUX ET DU PONT VIEUX (SEQUENCE 1) Commune de Carcassonne 11835 Carcassonne Cedex 9	Ech : 1/250° - A3 15 / 02 / 2023