
PLAN GLOBAL DES CIRCULATIONS

- Flux tous publics
- Circulations réglementées : livraisons, habitants, commerçants, agriculteurs, secours, navettes
- Bornes d'accès réglementés
- Circulation réglementée véhicules PL : Accès aux fossés pour festival et travaux Cité
- Borne d'accès réglementé accès aux fossés
- Accès aux parkings
- Dispositifs d'entrée / sortie parkings (barrières, caisses automatiques...)
- Arrêt bus ou navette
- Arrêt petit train

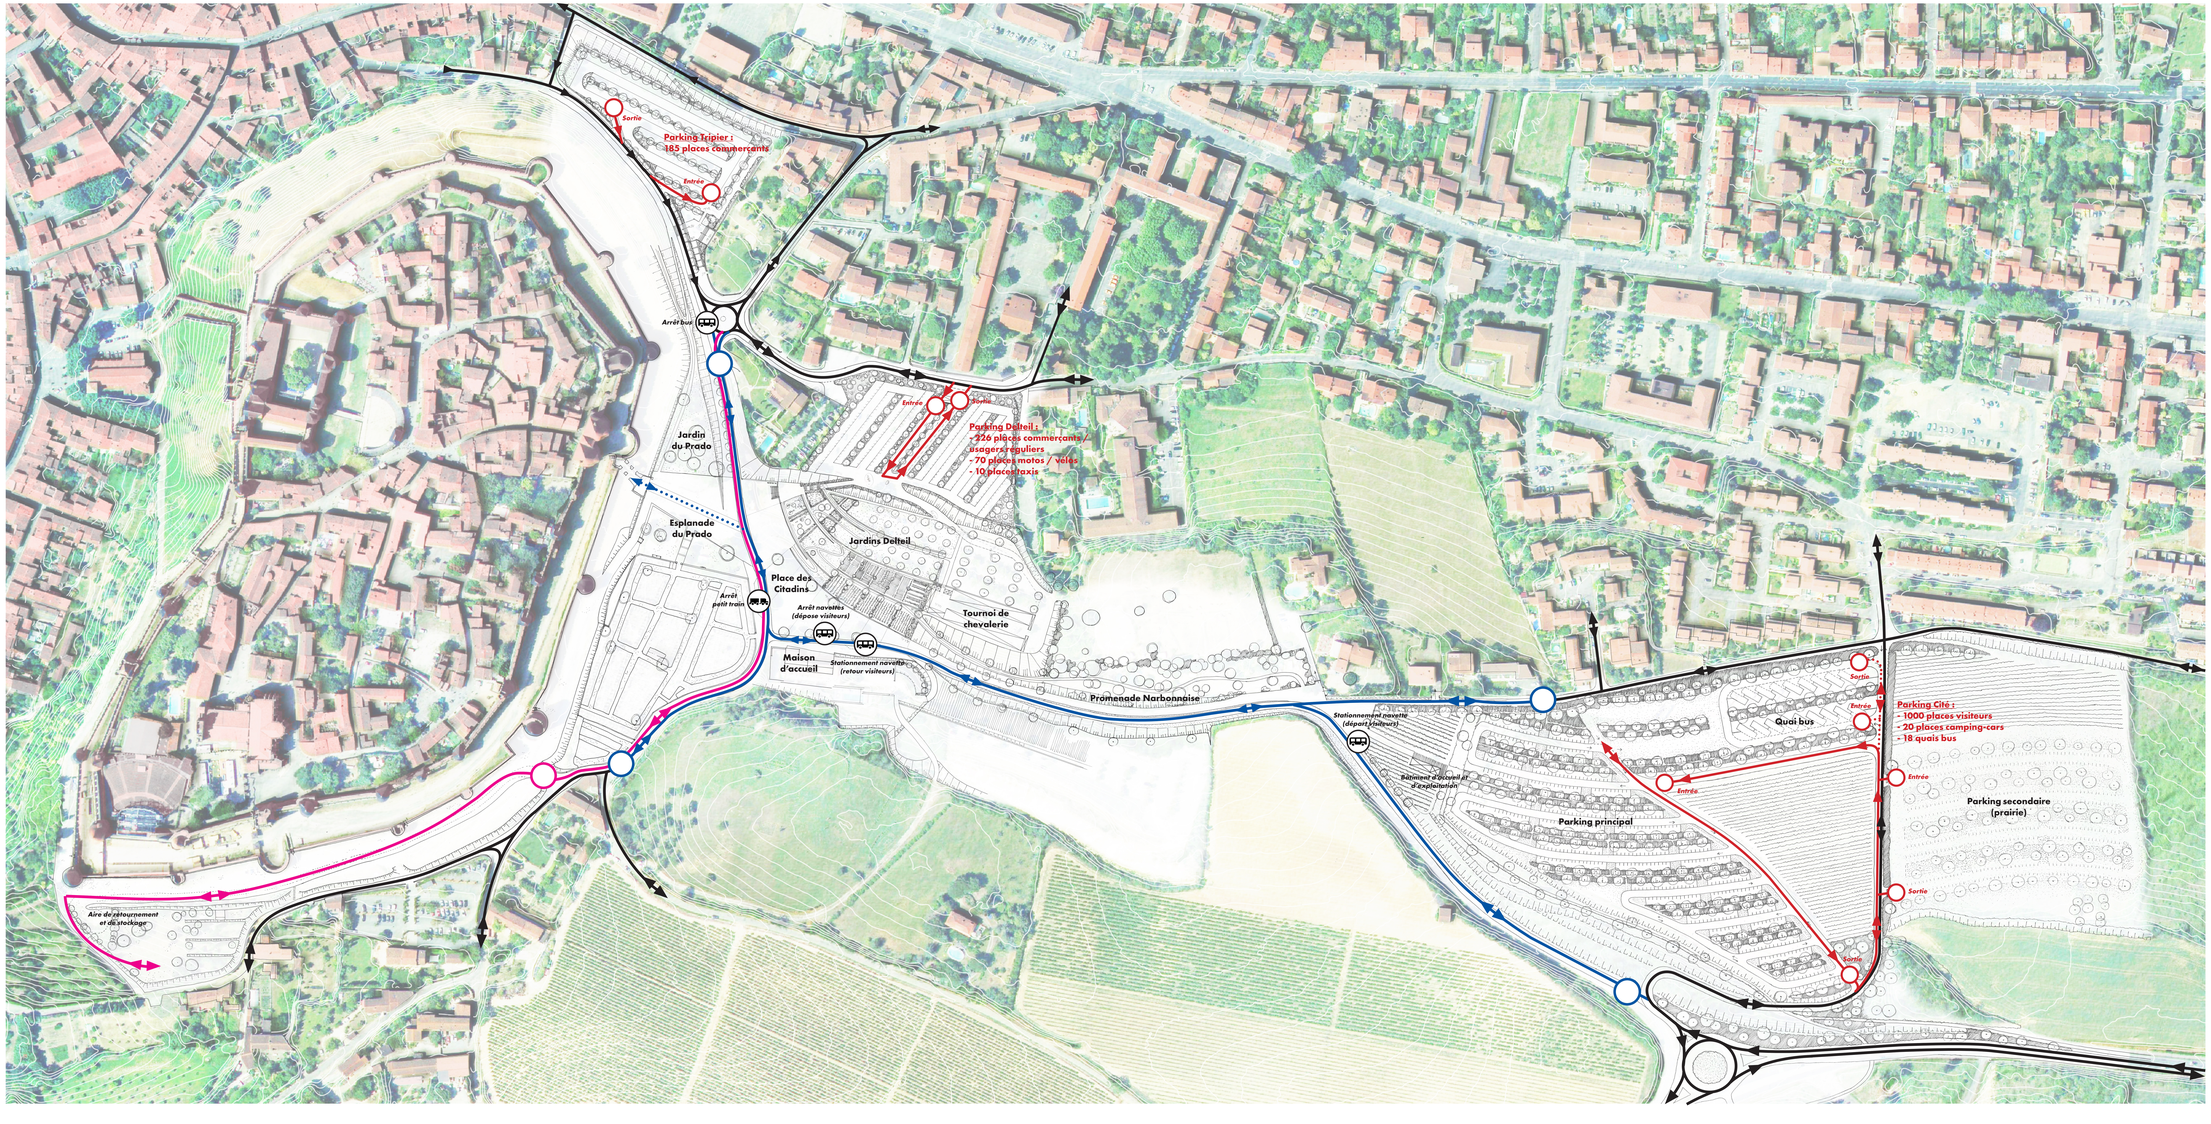

0 20m 100m

N